
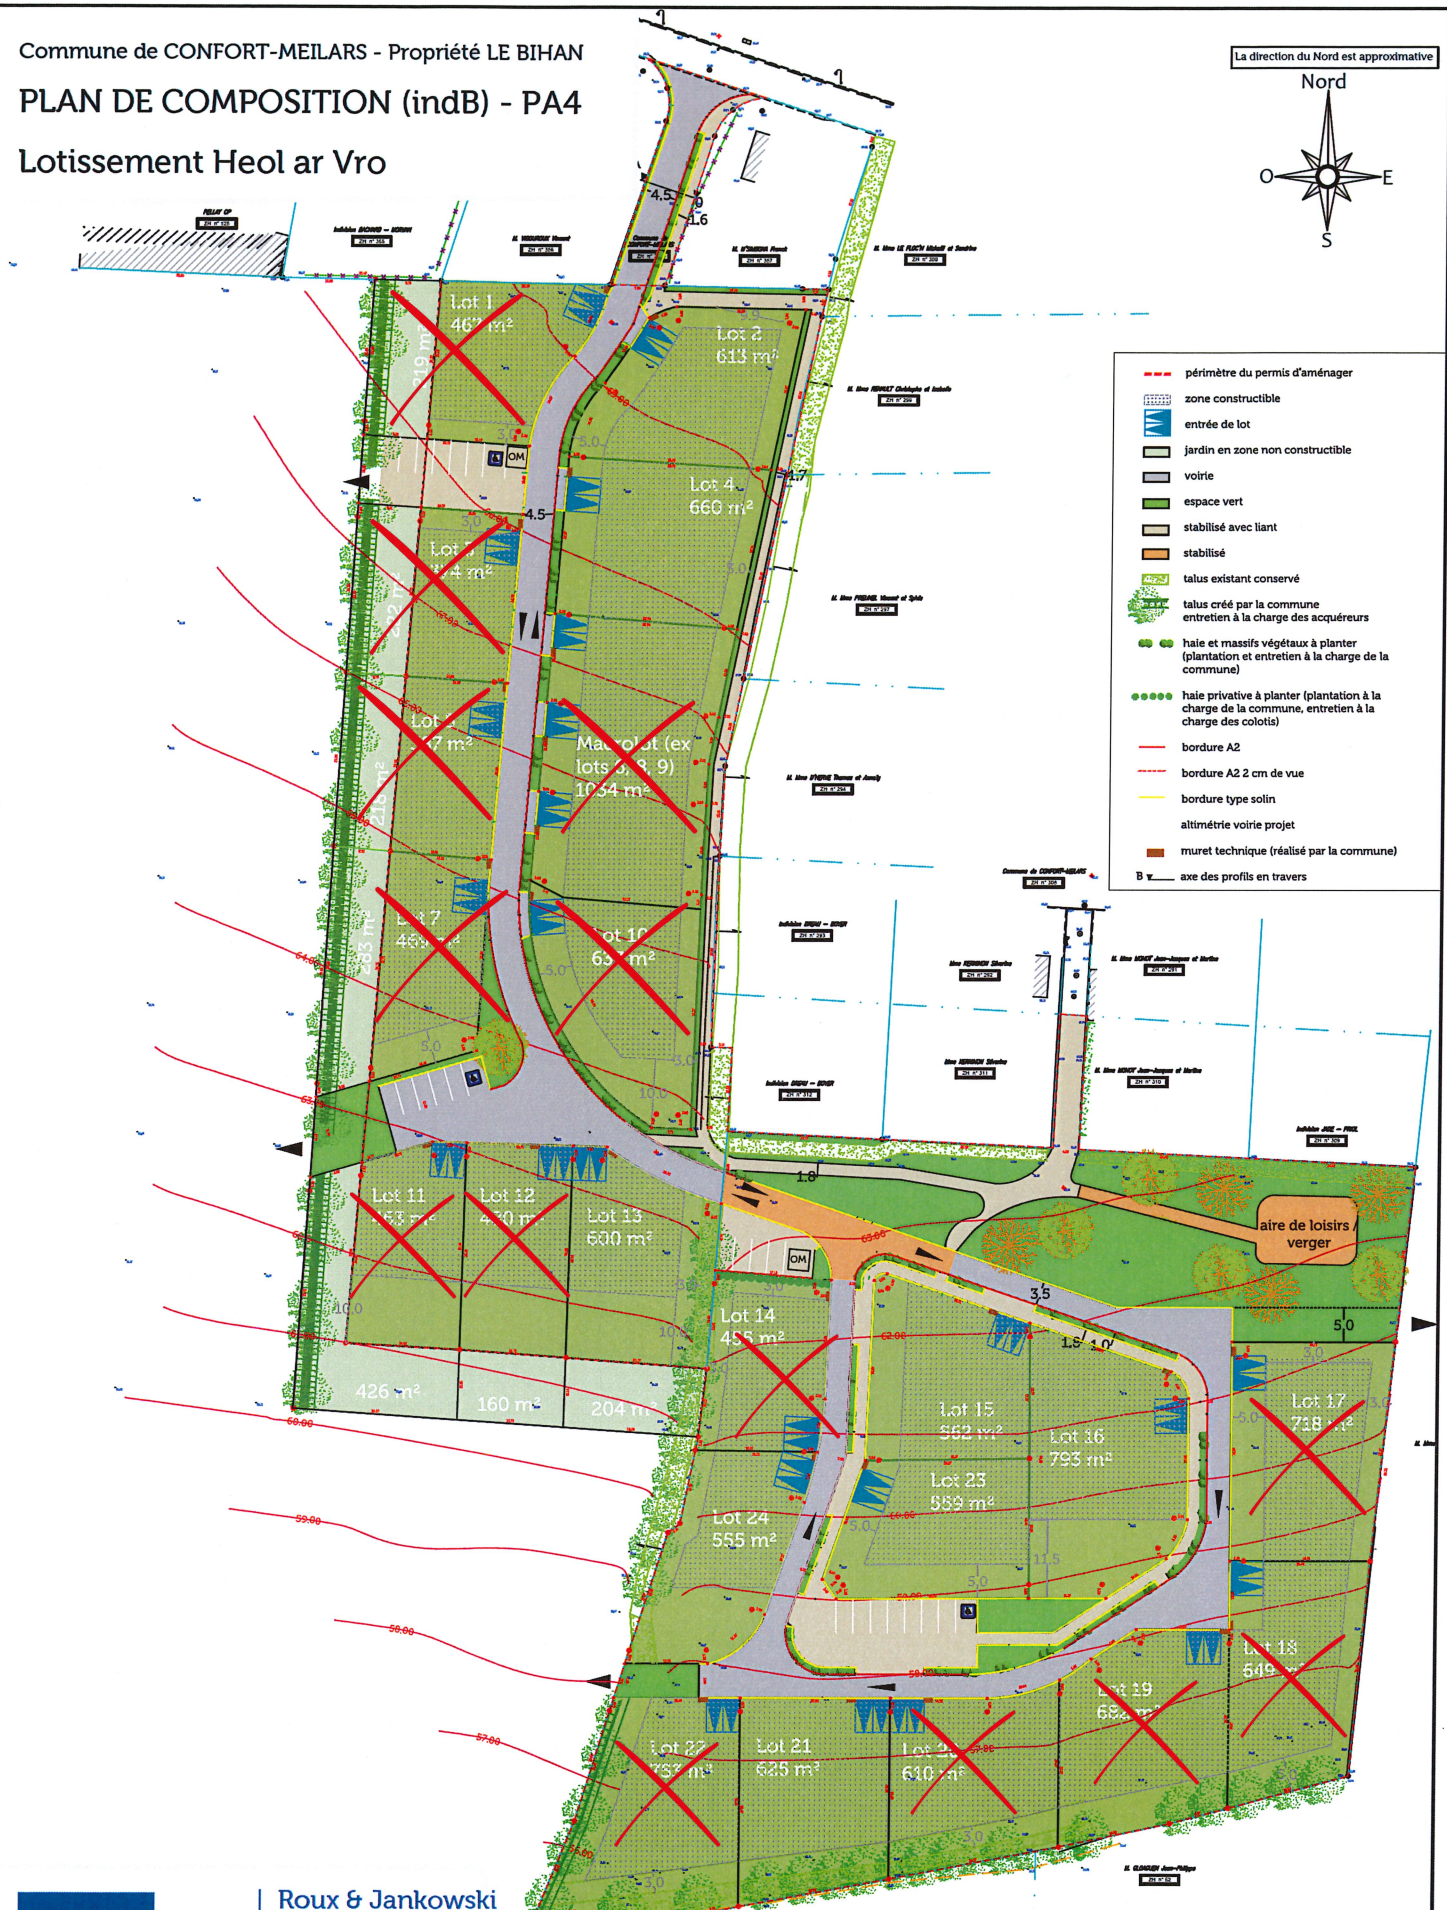


Commune de CONFORT-MEILARS - Propriété LE BIHAN
PLAN DE COMPOSITION (indB) - PA4
Lotissement Heol ar Vro

La direction du Nord est approximative

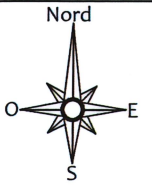

- périmètre du permis d'aménager
- zone constructible
- entrée de lot
- jardin en zone non constructible
- voirie
- espace vert
- stabilisé avec liant
- stabilisé
- talus existant conservé
- talus créé par la commune
entretien à la charge des acquéreurs
- haie et massifs végétaux à planter
(plantation et entretien à la charge de la commune)
- haie privée à planter (plantation à la charge de la commune, entretien à la charge des colotis)
- bordure A2
- bordure A2 2 cm de vue
- bordure type solin
- altimétrie voirie projet
- muret technique (réalisé par la commune)
- B --- axe des profils en travers

Roux & Jankowski

Agence de DOUARNENEZ

Jean-Yves KEROUEDAN 05768
 1, place Gabriel Péri
 29150 DOUARNENEZ
 Tel : 02 98 11 01 02

Siège social : 1, rue de la Chapelle - 29160 CROZON
 douarnenez@expert-geo.com www.rouxjankowski-geometre.fr

Associations Géomètres Experts CONFORT-MEILARS

N° d'inscription à l'Ordre des Géomètres Experts 1989B200008

Plan dressé dans les limites apparentes de possession, sans consultation des titres ni bornage contradictoire.
 Les limites et la superficie ne seront définitives qu'après un bornage contradictoire avec les voisins.

ECHELLE : 1/750

Dressé le 17/09/2024

Dossier DZ1731

PA 29 45 22 00001 M01
 Date d'ex. : 13/09/2024
 Confort-Meilars
 Date de depot : 17/09/2024
 Demandeur principal : Commune de Confort-Meilars
 Adresse du projet : Hameau des Heol ar Vro
 Bureau d'études