

Commune de CONFORT-MEILARS

Lotissement Heol ar Vro

LOT n°1

Section ZH n°389 et 390

Superficie réelle : 467 m² et 219 m² n.c.

Contenance cadastrale : 4a67 et 2a19

Plan de situation - Echelle : 1/4000



- Ancienne borne
- Nouvelle borne O.G.E.
- Cote de niveau
- Cote périmétrique
- Muret technique
- Entrée de lot
- Zone constructible
- Jardin en zone non constructible)
- Talus (entretien à la charge des acquéreurs)



Bureau d'études

Roux & Jankowski

Agence de DOUARNENEZ

Jean-Yves KEROUEDAN 05768

1, place Gabriel Péri

29150 DOUARNENEZ



Tel : 02 98 11 01 02

Siège social - 1, rue Chanoine Grall - 29160 CROZON

douarnenez@expert-geo.bzh • www.rouxjankowski-geometre.fr

Société de Géomètres Experts

N° d'inscription à l'Ordre des Géomètres Experts 1989B200008

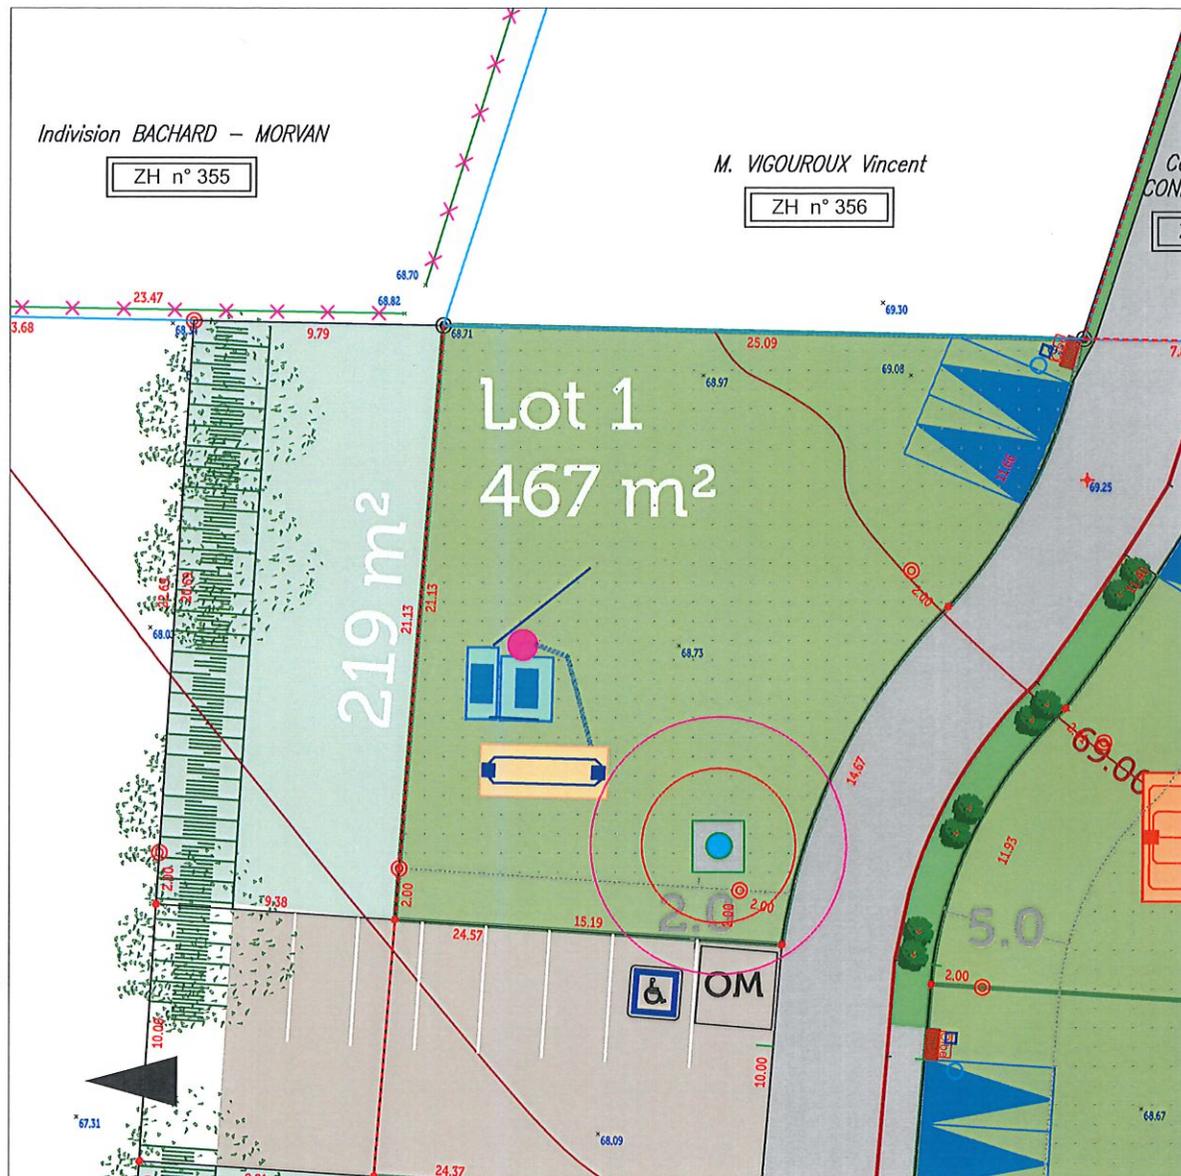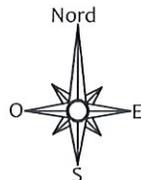

NOTA : Le nivellement est rattaché à un système indépendant.

- Coffret EDF
- Branchement AEP
- Citerneau France Télécom

Dispositif d'assainissement individuel
(à la charge des acquéreurs) :

- Filière de traitement compacte agréée +
aire de dispersion de effluents traités

Dispositif d'infiltration des eaux pluviales
Puisard (à la charge des acquéreurs)

- 3 m minimum des limites de propriété
5 m minimum des constructions

ECHELLE : 1/200

(Les positions des coffrets, branchements et citerneaux sont mentionnées à titre indicatif.
Les acquéreurs des lots devront vérifier leurs implantations et leurs profondeurs de raccordement.)

Créée le 08/06/2023

Dossier n° DZ1731

Commune de CONFORT-MEILARS

Lotissement Heol ar Vro

LOT n°2

Section ZH n°391

Superficie réelle : 613 m²

Contenance cadastrale : 6a13

Plan de situation - Echelle : 1/4000



- Ancienne borne
- Nouvelle borne O.G.E.
- Cote de niveau
- Cote périmétrique
- Muret technique
- Entrée de lot
- Zone constructible



Roux & Jankowski

Agence de DOUARNENEZ

Jean-Yves KEROUEDAN 05768

1, place Gabriel Péri

29150 DOUARNENEZ

Tel : 02 98 11 01 02



Siège social - 1, rue Chanoine Grall - 29160 CROZON

douarnenez@expert-geo.bzh • www.rouxjankowski-geometre.fr

Société de Géomètres Experts

N° d'inscription à l'Ordre des Géomètres Experts 1989B200008

Bureau d'études

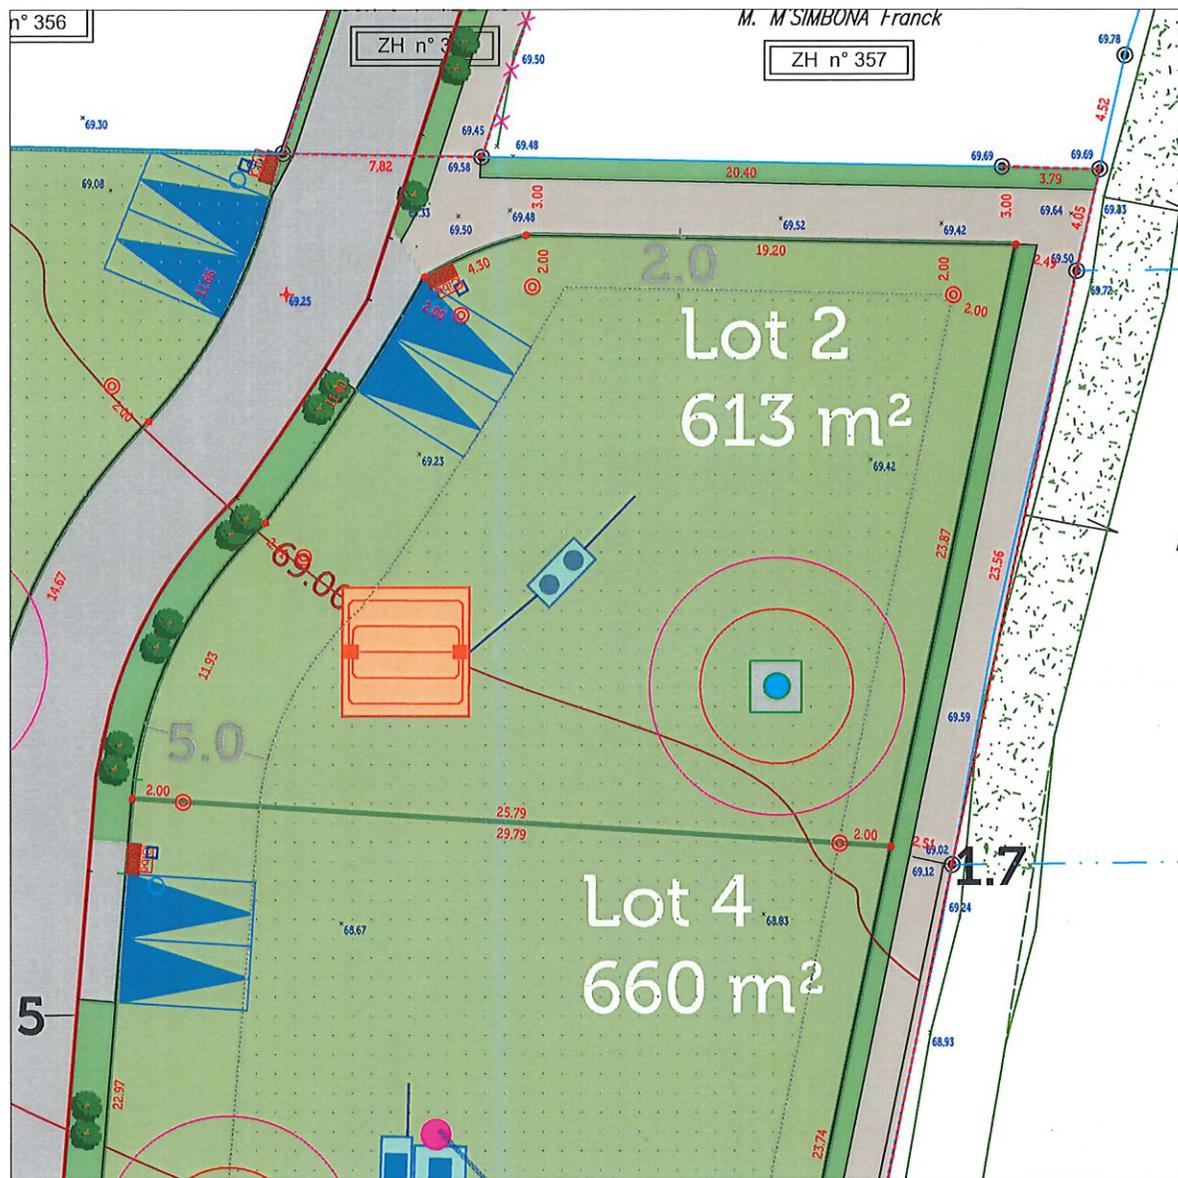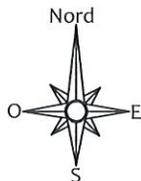

NOTA : Le nivellement est rattaché à un système indépendant.

- Coffret EDF
- Branchement AEP
- Citerneau France Télécom

Dispositif d'assainissement individuel
(à la charge des acquéreurs) :

- Filière de traitement fosse +
filtre à sable vertical non drainé

Dispositif d'infiltration des eaux pluviales
Puisard (à la charge des acquéreurs)

- 3 m minimum des limites de propriété
5 m minimum des constructions

ECHELLE : 1/200

(Les positions des coffrets, branchements et citerneaux sont mentionnées à titre indicatif.

Les acquéreurs des lots devront vérifier leurs implantations et leurs profondeurs de raccordement.)

Créée le 08/06/2023

Dossier n° DZ1731

Commune de CONFORT-MEILARS

Lotissement Heol ar Vro

LOT n°3

Section ZH n°392 et 393

Superficie réelle : 374 et 222 m²

Contenance cadastrale : 3a74 et 2a22

Plan de situation - Echelle : 1/4000





- Ancienne borne
- Nouvelle borne O.G.E.
- Cote de niveau
- Cote périmétrique
- Muret technique
- Entrée de lot
- Zone constructible
- Jardin en zone non constructible)
- Talus (entretien à la charge des acquéreurs)



Bureau d'études

Roux & Jankowski

Agence de DOUARNENEZ
Jean-Yves KEROUEDAN 05768
1, place Gabriel Péri
29150 DOUARNENEZ
Tel : 02 98 11 01 02
Siège social - 1, rue Chanoine Crall - 29160 CROZON
douarnenez@expert-geo.bzh • www.rouxjankowski-geometre.fr
Société de Géomètres Experts
N° d'inscription à l'Ordre des Géomètres Experts 1989B200008

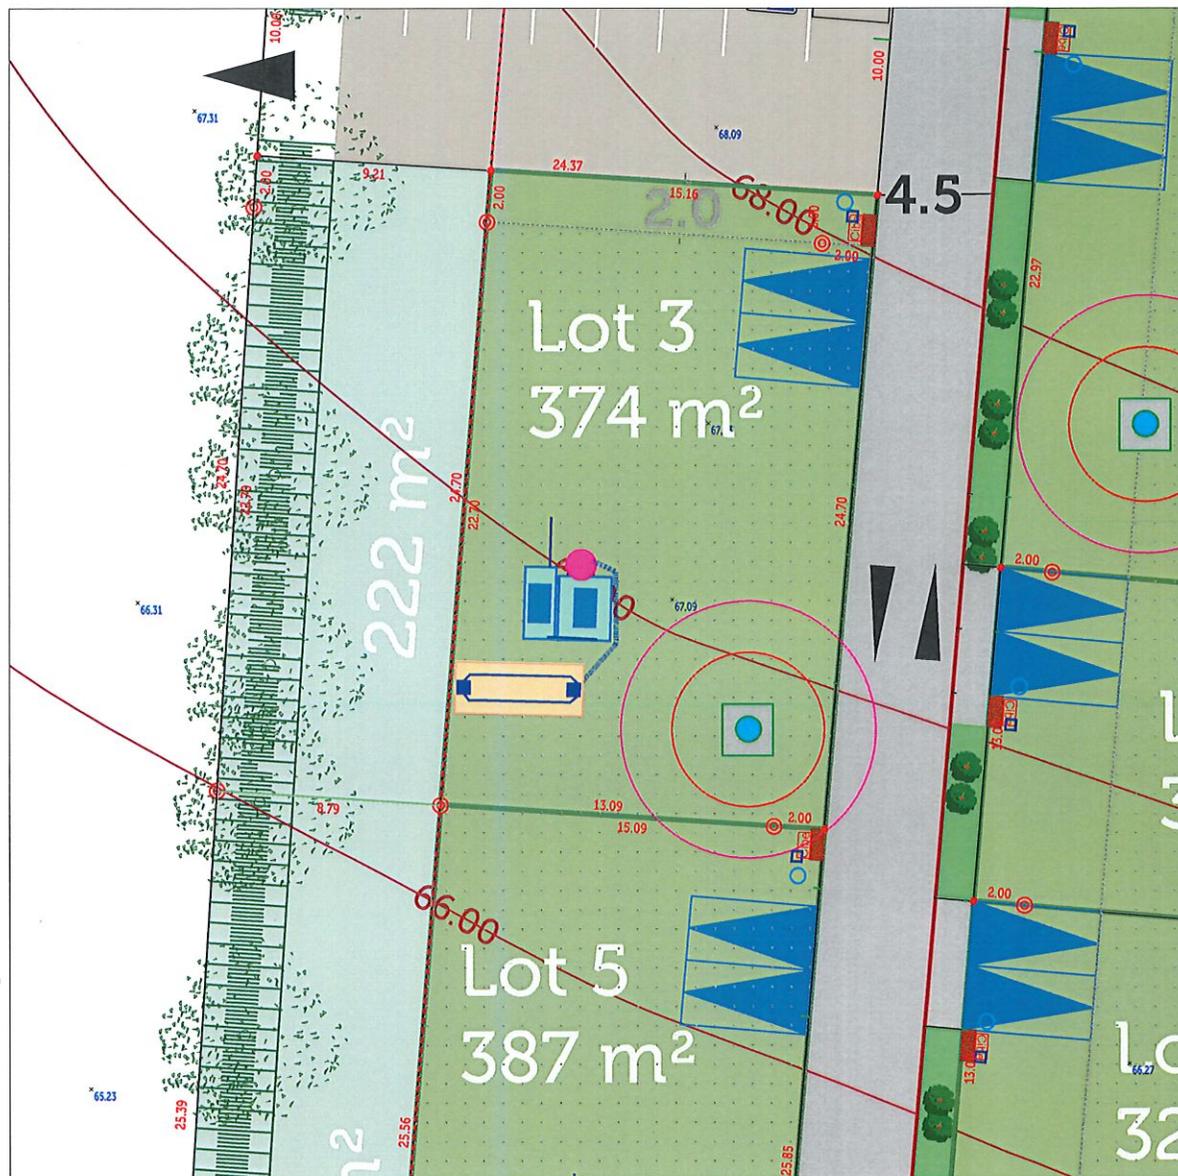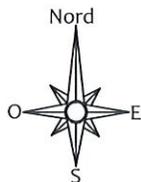

NOTA : Le nivellement est rattaché à un système indépendant.

- Coffret EDF
- Branchement AEP
- Citerneau France Télécom

Dispositif d'assainissement individuel
(à la charge des acquéreurs) :

- Filière de traitement compacte agréée +
aire de dispersion de effluents traités

Dispositif d'infiltration des eaux pluviales
Puisard (à la charge des acquéreurs)

- 3 m minimum des limites de propriété
5 m minimum des constructions

ECHELLE : 1/200

(Les positions des coffrets, branchements et citerneaux sont mentionnées à titre indicatif.
Les acquéreurs des lots devront vérifier leurs implantations et leurs profondeurs de raccordement.)

Créée le 08/06/2023

Dossier n° DZ1731

Commune de CONFORT-MEILARS

Lotissement Heol ar Vro

LOT n°4

Section ZH n°394

Superficie réelle : 660 m²

Contenance cadastrale : 6a60

Plan de situation - Echelle : 1/4000





- Ancienne borne
- Nouvelle borne O.G.E.
- Cote de niveau
- Cote périmétrique
- Muret technique
- Entrée de lot
- Zone constructible



Bureau d'études

Roux & Jankowski

Agence de DOUARNENEZ
Jean-Yves KEROUEDAN 05768
1, place Gabriel Péri
29150 DOUARNENEZ
Tel : 02 98 11 01 02
Siège social - 1, rue Chanoine Grall - 29160 CROZON
douarnenez@expert-geo.bzh • www.rouxjankowski-geometre.fr
Société de Géomètres Experts
N° d'inscription à l'Ordre des Géomètres Experts 1989B200008

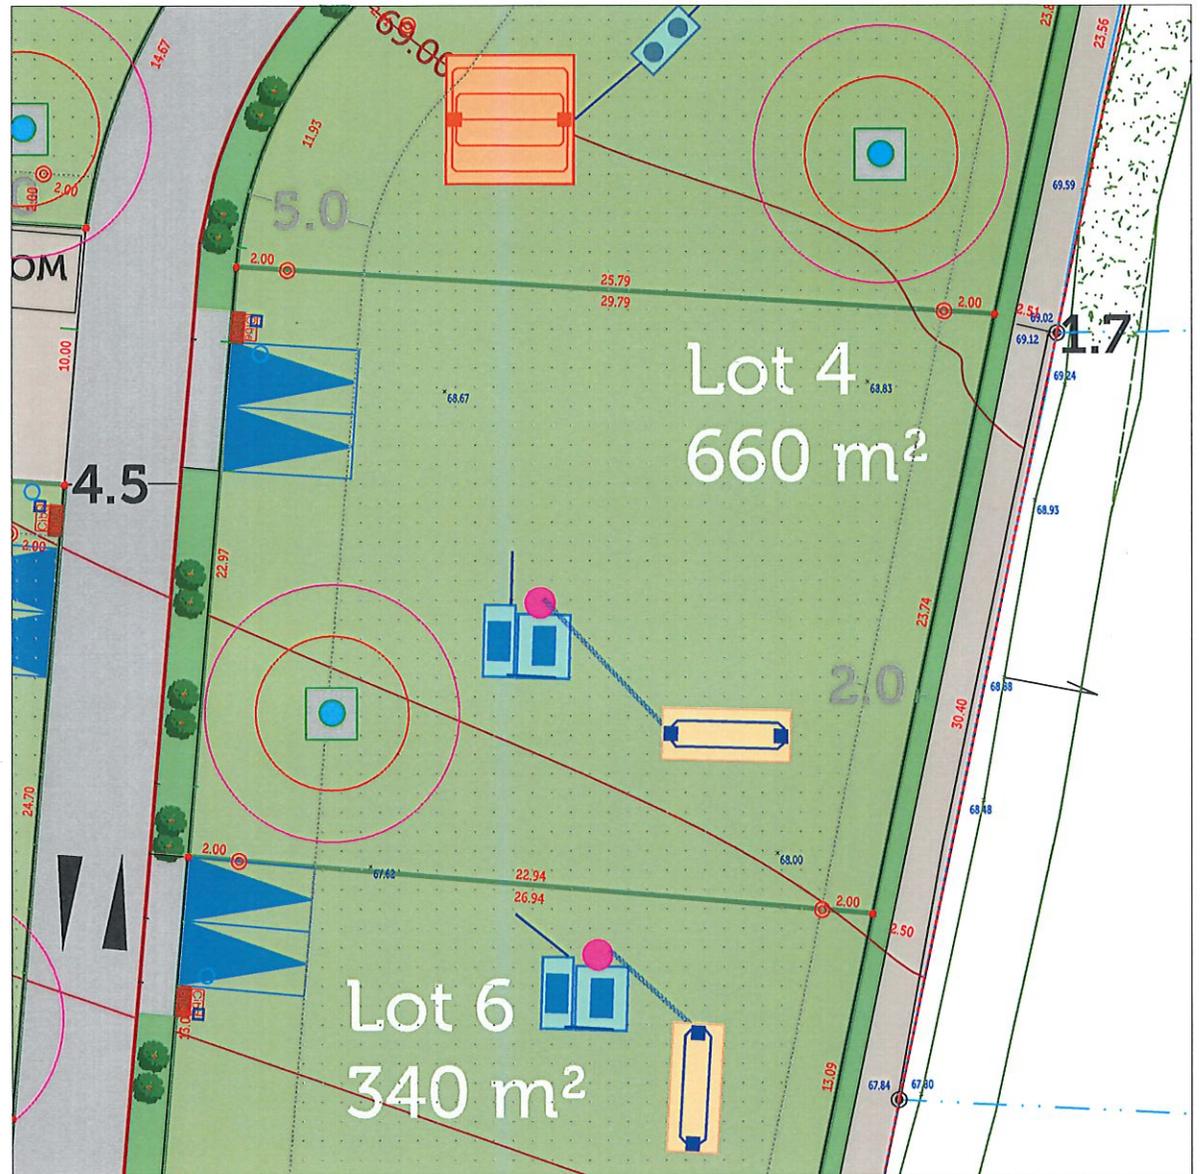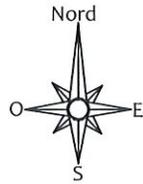

NOTA : Le nivellement est rattaché à un système indépendant.

- Coffret EDF
- Branchement AEP
- Citerneau France Télécom

Dispositif d'assainissement individuel
(à la charge des acquéreurs) :

- Filière de traitement compacte agréée +
aire de dispersion de effluents traités

Dispositif d'infiltration des eaux pluviales
Puisard (à la charge des acquéreurs)

- 3 m minimum des limites de propriété
5 m minimum des constructions

ECHELLE : 1/200

(Les positions des coffrets, branchements et citerneaux sont mentionnées à titre indicatif.
Les acquéreurs des lots devront vérifier leurs implantations et leurs profondeurs de raccordement.)

Créée le 08/06/2023

Dossier n° DZ1731

Commune de CONFORT-MEILARS

Lotissement Heol ar Vro


LOT n°5

Section ZH n°395 et 396


Superficie réelle : 387 et 218 m²

Contenance cadastrale : 3a87 et 2a18

Plan de situation - Echelle : 1/4000

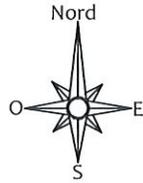

- | | | | |
|--|-----------------------|--|--|
| | Ancienne borne | | Entrée de lot |
| | Nouvelle borne O.G.E. | | Zone constructible |
| | Cote de niveau | | Jardin en zone non constructible) |
| | Cote périmétrique | | Talus (entretien à la charge des acquéreurs) |
| | Muret technique | | |

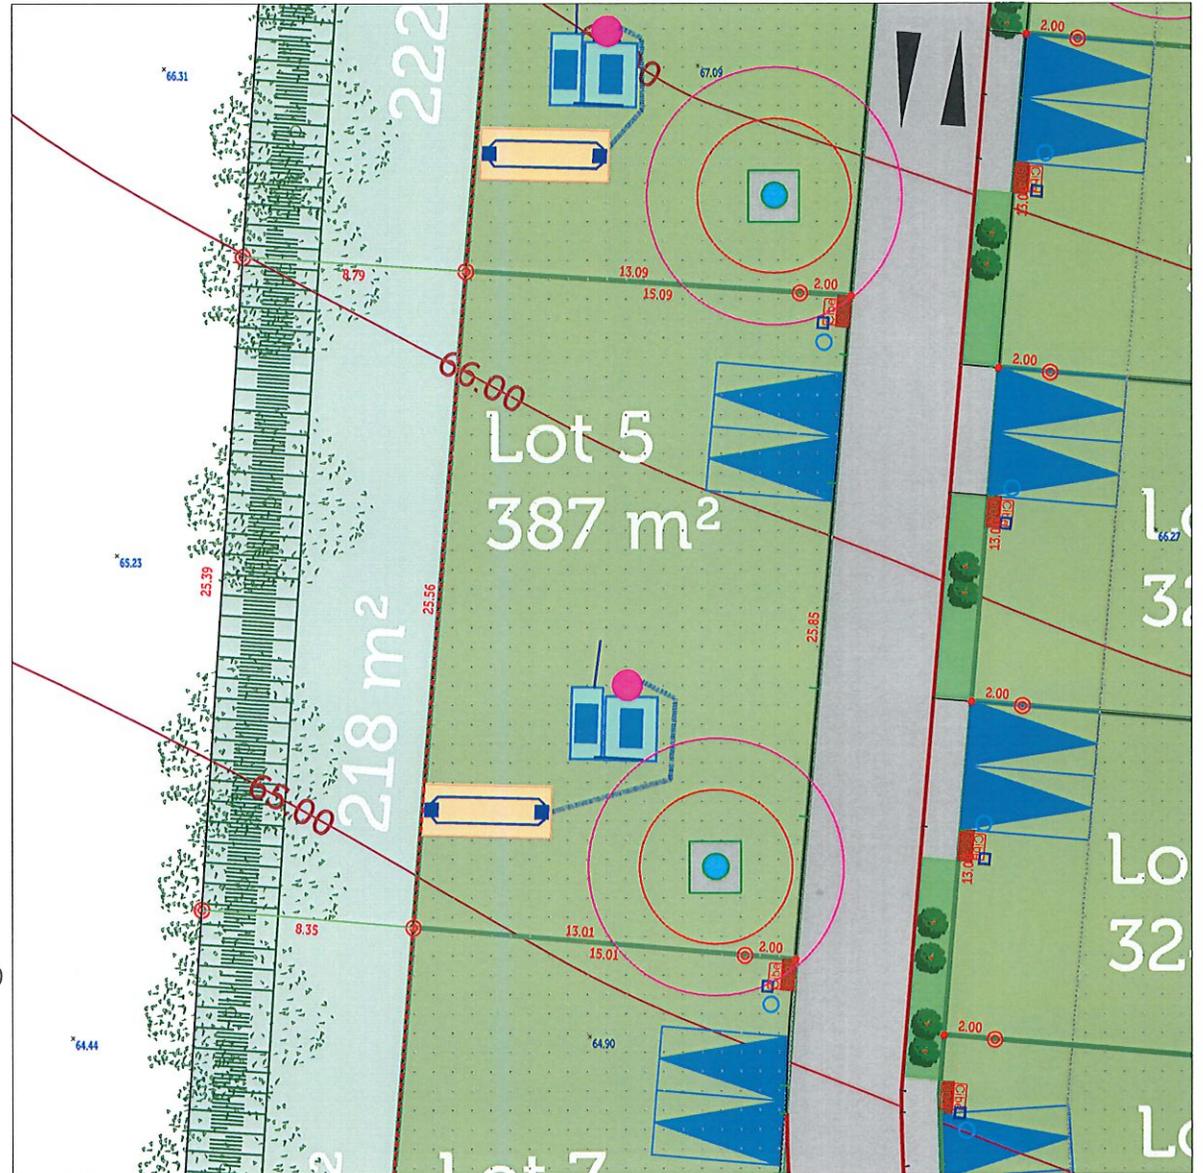

NOTA : Le nivellement est rattaché à un système indépendant.

- | | | | | | |
|--|--------------------------|--|---|--|--|
| | Coffret EDF | | Dispositif d'assainissement individuel
(à la charge des acquéreurs) : | | Dispositif d'infiltration des eaux pluviales
Puisard (à la charge des acquéreurs) |
| | Branchement AEP | | Filrière de traitement compacte agréée +
aire de dispersion de effluents traités | | 3 m minimum des limites de propriété
5 m minimum des constructions |
| | Citerneau France Télécom | | | | |



Roux & Jankowski

Agence de DOUARNENEZ
Jean-Yves KEROUEDAN 05768
1, place Gabriel Péri
29150 DOUARNENEZ
Tel : 02 98 11 01 02
Siège social - 1, rue Chanoine Grall - 29160 CROZON
douarnenez@expert-geo.bzh • www.rouxjankowski-geometre.fr
Société de Géomètres Experts
N° d'inscription à l'Ordre des Géomètres Experts 1909B200008

Bureau d'études

ECHELLE : 1/200

(Les positions des coffrets, branchements et citerneaux sont mentionnées à titre indicatif.
Les acquéreurs des lots devront vérifier leurs implantations et leurs profondeurs de raccordement.)

Créée le 08/06/2023
Dossier n° DZ1731

Commune de CONFORT-MEILARS

Lotissement Heol ar Vro


LOT n°7

Section ZH n°398 et 399


Superficie réelle : 469 et 283 m²

Contenance cadastrale : 4a69 et 2a83

Plan de situation - Echelle : 1/4000

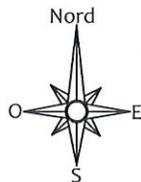

- | | | | |
|--|-----------------------|--|--|
| | Ancienne borne | | Entrée de lot |
| | Nouvelle borne O.G.E. | | Zone constructible |
| | Cote de niveau | | Jardin en zone non constructible) |
| | Cote périmétrique | | Talus (entretien à la charge des acquéreurs) |
| | Muret technique | | |

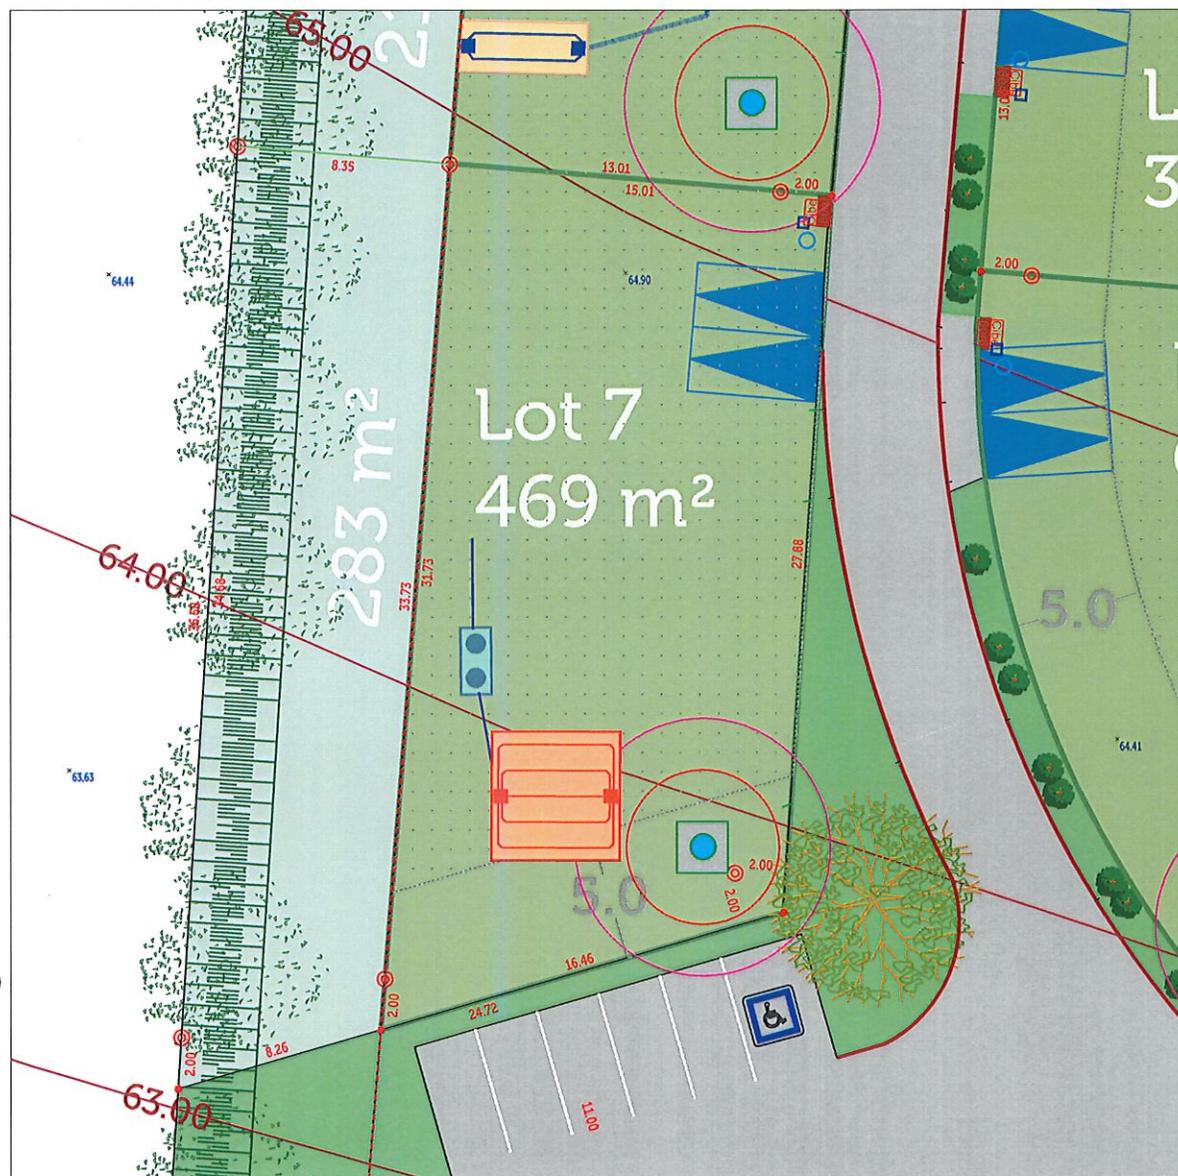

NOTA : Le nivellement est rattaché à un système indépendant.

- | | |
|--|--------------------------|
| | Coffret EDF |
| | Branchement AEP |
| | Citerneau France Télécom |

Dispositif d'assainissement individuel
(à la charge des acquéreurs) :

- | | |
|--|--|
| | Filtre de traitement fosse +
filtre à sable vertical non drainé |
|--|--|

Dispositif d'infiltration des eaux pluviales
Puisard (à la charge des acquéreurs)

- | | |
|--|---|
| | 3 m minimum des limites de propriété
5 m minimum des constructions |
|--|---|



Roux & Jankowski

Agence de DOUARNENEZ
Jean-Yves KEROUEDAN 05768
1, place Gabriel Péri
29150 DOUARNENEZ
Tel : 02 98 11 01 02
Siège social - 1, rue Chanoine Grall - 29160 CROZON
douarnenez@expert-geo.bzh • www.rouxjankowski-geometre.fr
Société de Géomètres Experts
N° d'inscription à l'Ordre des Géomètres Experts 1989B200008

Bureau d'études

ECHELLE : 1/200

(Les positions des coffrets, branchements et citerneaux sont mentionnées à titre indicatif.
Les acquéreurs des lots devront vérifier leurs implantations et leurs profondeurs de raccordement.)

Créée le 08/06/2023

Dossier n° DZ1731

Commune de CONFORT-MEILARS

Lotissement Heol ar Vro


LOT n°10

Section ZH n°402

Superficie réelle : 685 m²

Contenance cadastrale : 6a85

Plan de situation - Echelle : 1/4000

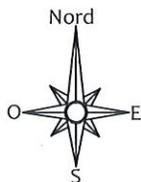

- Ancienne borne
- Nouvelle borne O.G.E.
- Cote de niveau
- Cote périmétrique
- Muret technique
- Entrée de lot
- Zone constructible



Bureau d'études

Roux & Jankowski

Agence de DOUARNENEZ

Jean-Yves KEROUEDAN 05768

1, place Gabriel Péri

29150 DOUARNENEZ


Tel : 02 98 11 01 02

Siège social - 1, rue Chanoine Grall - 29160 CROZON

douarnenez@expert-geo.bzh • www.rouxjankowski-geometre.fr

Société de Géomètres Experts

N° d'inscription à l'Ordre des Géomètres Experts 1989B200008

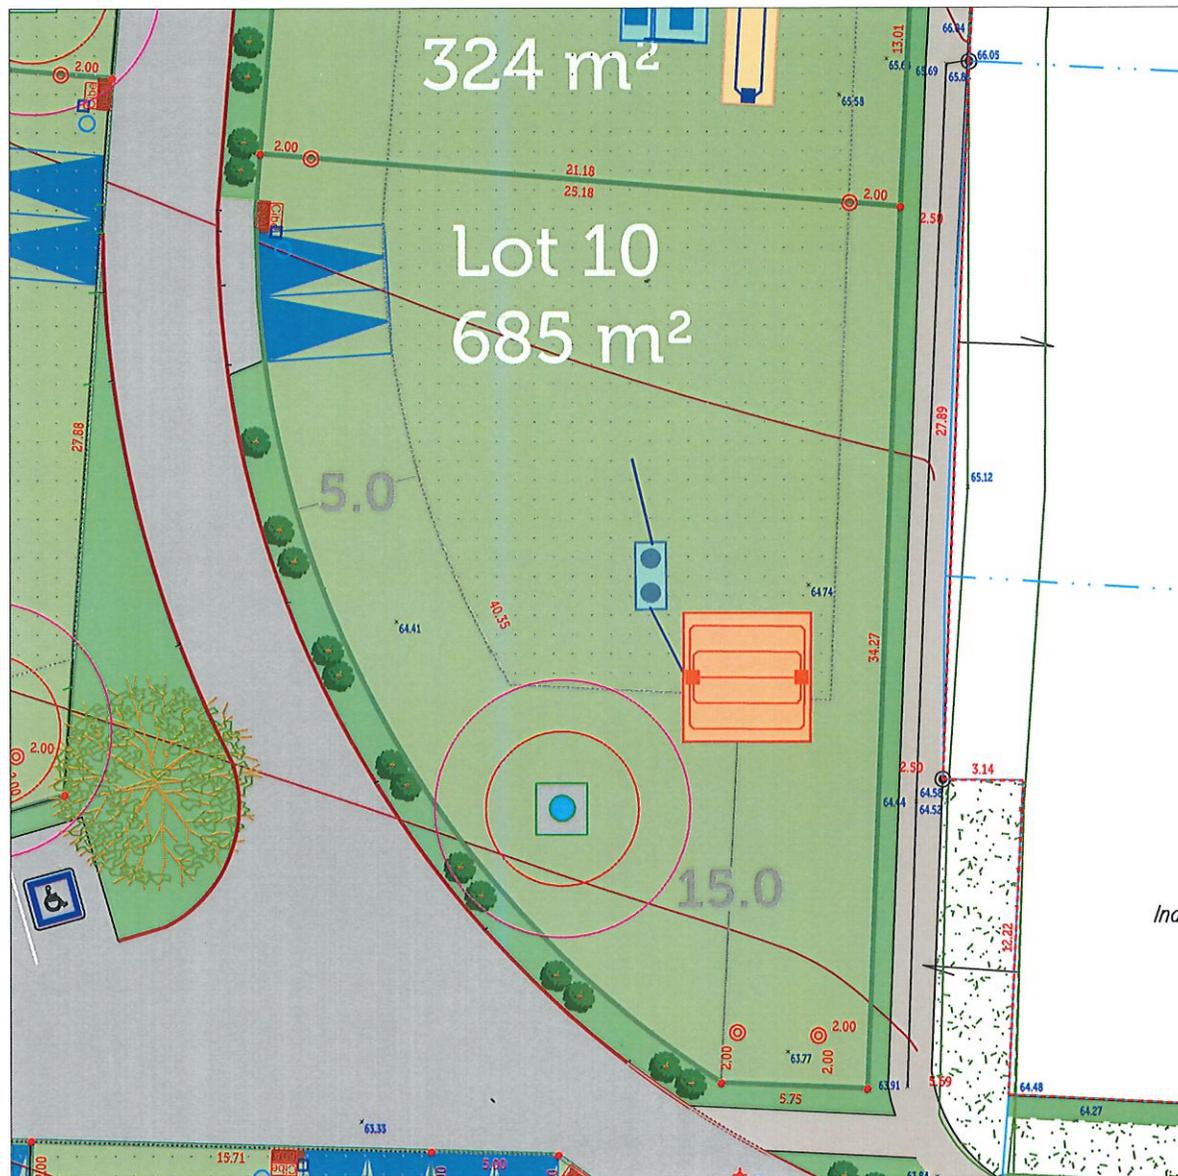

NOTA : Le nivellement est rattaché à un système indépendant.

- Coffret EDF
- Branchement AEP
- Citerneau France Télécom

Dispositif d'assainissement individuel
(à la charge des acquéreurs) :

- Filière de traitement fosse +
filtre à sable vertical non drainé

Dispositif d'infiltration des eaux pluviales
Puisard (à la charge des acquéreurs)

- 3 m minimum des limites de propriété
5 m minimum des constructions

ECHELLE : 1/200

(Les positions des coffrets, branchements et citerneaux sont mentionnées à titre indicatif.
Les acquéreurs des lots devront vérifier leurs implantations et leurs profondeurs de raccordement.)

Créée le 08/06/2023

Dossier n° DZ1731

Commune de CONFORT-MEILARS

Lotissement Heol ar Vro



LOT n°11

Section ZH n°403 et 404

Superficie réelle : 463 et 426 m²

Contenance cadastrale : 4a63 et 4a26

Plan de situation - Echelle : 1/4000

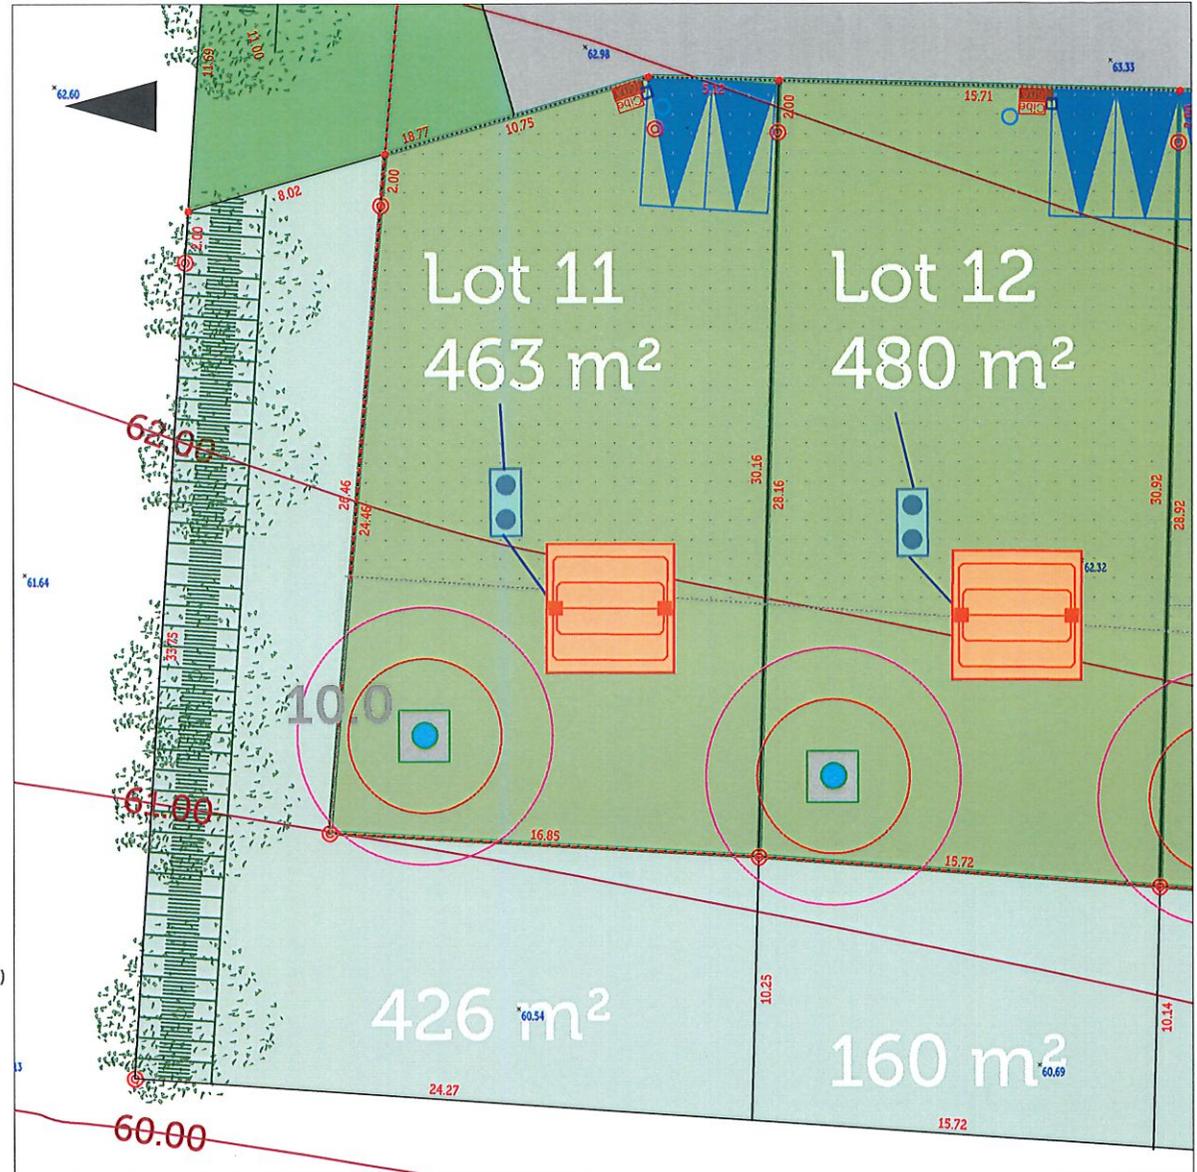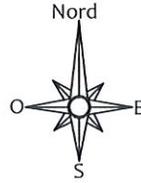

NOTA : Le nivellement est rattaché à un système indépendant.

- ⊙ Ancienne borne
- ⊙ Nouvelle borne O.G.E.
- 68.00 Cote de niveau
- 2.00 Cote périmétrique
- Muret technique
- Entrée de lot
- Zone constructible
- Jardin en zone non constructible)
- Talus (entretien à la charge des acquéreurs)



Roux & Jankowski

Agence de DOUARNENEZ

Jean-Yves KEROUEDAN 05768

1, place Gabriel Péri

29150 DOUARNENEZ

Tel : 02 98 11 01 02

Siège social - 1, rue Chanoine Crall - 29160 CROZON

douarnenez@expert-geo.bzh • www.rouxjankowski-geometre.fr

Société de Géomètres Experts

N° d'inscription à l'Ordre des Géomètres Experts 1989B200008

- ☑ Coffret EDF
- Branchement AEP
- ☑ Citerneau France Télécom

Dispositif d'assainissement individuel
(à la charge des acquéreurs) :

- ☑ Filrière de traitement fosse +
filtre à sable vertical non drainé

Dispositif d'infiltration des eaux pluviales
Puisard (à la charge des acquéreurs)

- ☑ 3 m minimum des limites de propriété
5 m minimum des constructions

Bureau d'études

ECHELLE : 1/200

(Les positions des coffrets, branchements et citerneaux sont mentionnées à titre indicatif.
Les acquéreurs des lots devront vérifier leurs implantations et leurs profondeurs de raccordement.)

Créée le 08/06/2023

Dossier n° DZ1731

Commune de CONFORT-MEILARS


Lotissement Heol ar Vro

LOT n°12

Section ZH n°405 et 406

Superficie réelle : 480 m² et 160 m²


Contenance cadastrale : 4a80 et 1a60

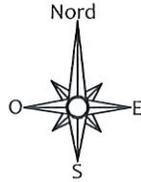

Plan de situation - Echelle : 1/4000



-  Ancienne borne
-  Nouvelle borne O.G.E.
-  Cote de niveau
-  Cote périmétrique
-  Muret technique
-  Entrée de lot
-  Zone constructible
-  Jardin en zone non constructible)

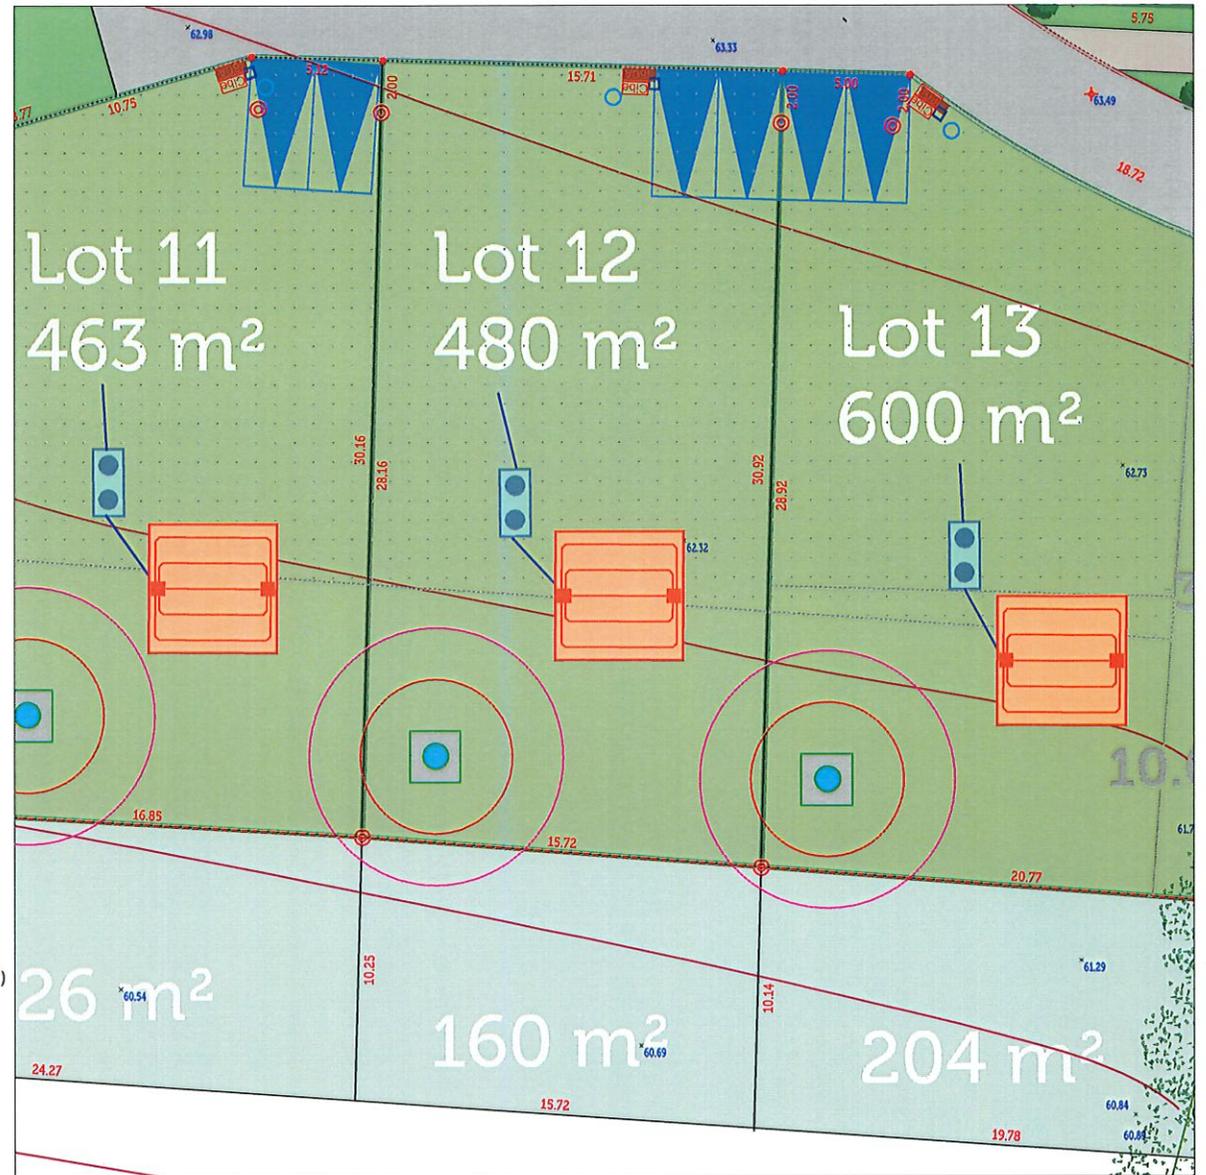

NOTA : Le nivellement est rattaché à un système indépendant.

-  Coffret EDF
-  Branchement AEP
-  Citerneau France Télécom
-  Dispositif d'assainissement individuel (à la charge des acquéreurs) :
 -  Filière de traitement fosse + filtre à sable vertical non drainé
-  Dispositif d'infiltration des eaux pluviales Puisard (à la charge des acquéreurs)
 -  3 m minimum des limites de propriété
 -  5 m minimum des constructions

ECHELLE : 1/200

(Les positions des coffrets, branchements et citerneaux sont mentionnées à titre indicatif.
Les acquéreurs des lots devront vérifier leurs implantations et leurs profondeurs de raccordement.)

Créée le 08/06/2023

Dossier n° DZ1731



Roux & Jankowski

Agence de DOUARNENEZ
 Jean-Yves KEROUEDAN 05768
 1, place Gabriel Péri
 29150 DOUARNENEZ
 Tel : 02 98 11 01 02
 Siège social - 1, rue Chanoine Crall - 29160 CROZON
 douarnenez@expert-geo.bzh • www.rouxjankowski-geometre.fr
 Société de Géomètres Experts
 N° d'inscription à l'Ordre des Géomètres Experts 1989B200008

Bureau d'études

Commune de CONFORT-MEILARS

Lotissement Heol ar Vro



LOT n°13

Section ZH n°407 et 408

Superficie réelle : 600 m² et 204 m²

Contenance cadastrale : 6a00 et 2a04

Plan de situation - Echelle : 1/4000

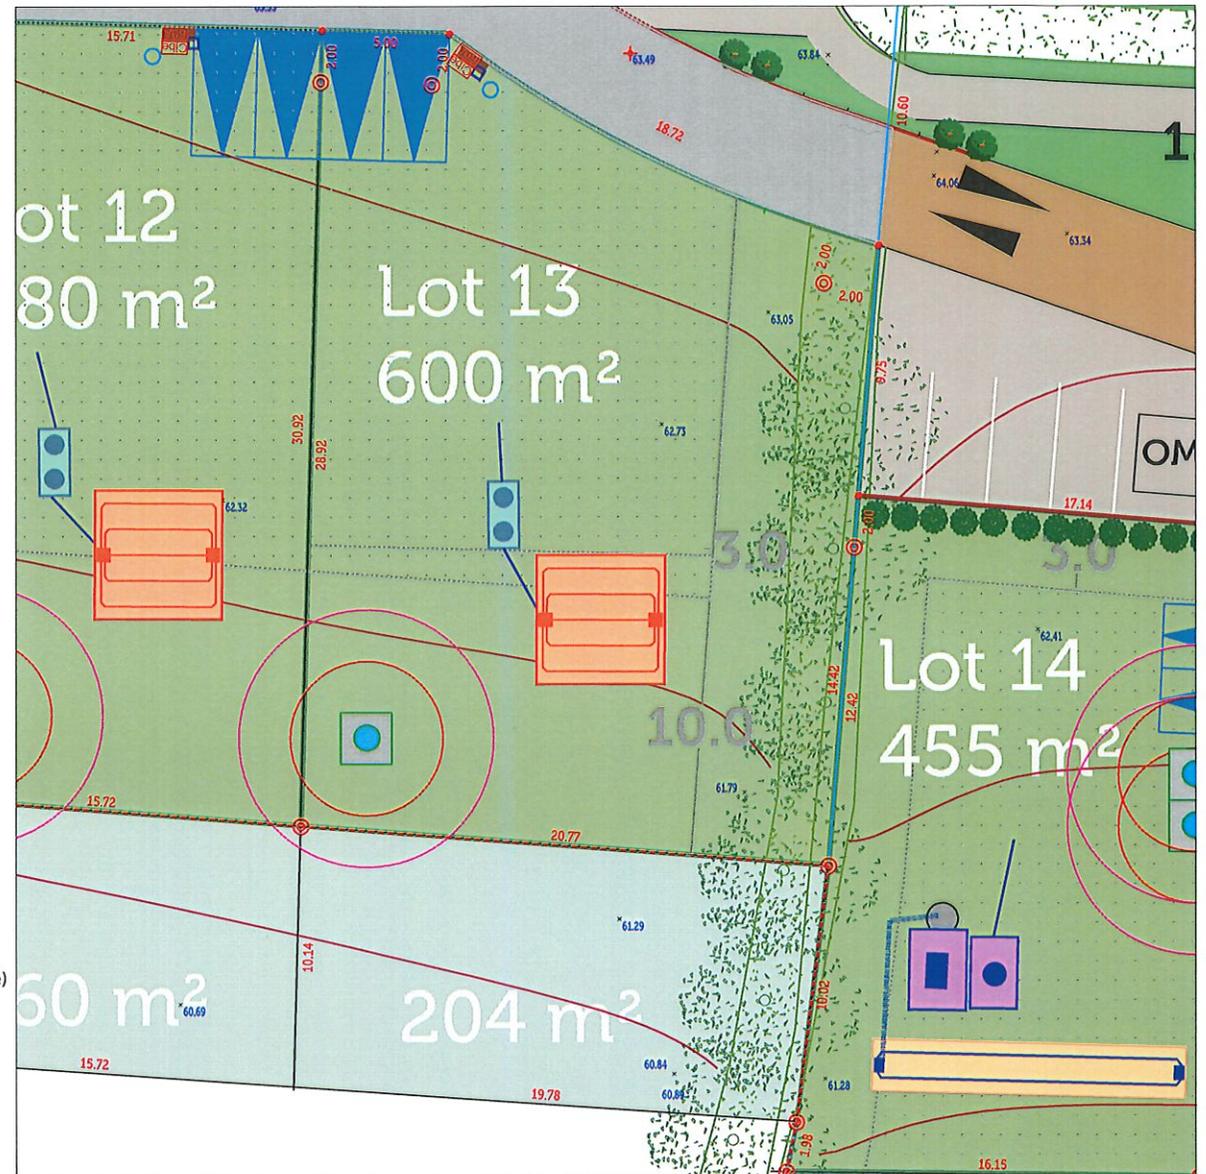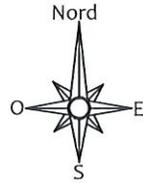

NOTA : Le nivellement est rattaché à un système indépendant.

- Ancienne borne
- Nouvelle borne O.G.E.
- 68.00 Cote de niveau
- 2.00 Cote périmétrique
- Muret technique
- Entrée de lot
- Zone constructible
- Jardin en zone non constructible)
- Talus (entretien à la charge des acquéreurs)

- Coffret EDF
- Branchement AEP
- Citerneaux France Télécom

- Dispositif d'assainissement individuel (à la charge des acquéreurs) :
 - Filtre de traitement fosse + filtre à sable vertical non drainé

- Dispositif d'infiltration des eaux pluviales Puisard (à la charge des acquéreurs)
 - 3 m minimum des limites de propriété
 - 5 m minimum des constructions

ECHELLE : 1/200

(Les positions des coffrets, branchements et citerneaux sont mentionnées à titre indicatif. Les acquéreurs des lots devront vérifier leurs implantations et leurs profondeurs de raccordement.)

Créée le 08/06/2023

Dossier n° DZ1731



Roux & Jankowski

Agence de DOUARNENEZ
Jean-Yves KEROUEDAN 05768
1, place Gabriel Péri
29150 DOUARNENEZ
Tel : 02 98 11 01 02
Siège social - 1, rue Chanoine Crall - 29160 CROZON
douarnenez@expert-geo.bzh • www.rouxjankowski-geometre.fr
Société de Géomètres Experts
N° d'inscription à l'Ordre des Géomètres Experts 1989B200008

Bureau d'études

Commune de CONFORT-MEILARS

Lotissement Heol ar Vro


LOT n°15

Section ZH n°378


Superficie réelle : 562 m²

Contenance cadastrale : 5a62

Plan de situation - Echelle : 1/4000

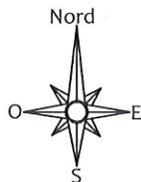

- Ancienne borne
- Nouvelle borne O.G.E.
- Cote de niveau
- Cote périmétrique
- Muret technique
- Entrée de lot
- Zone constructible

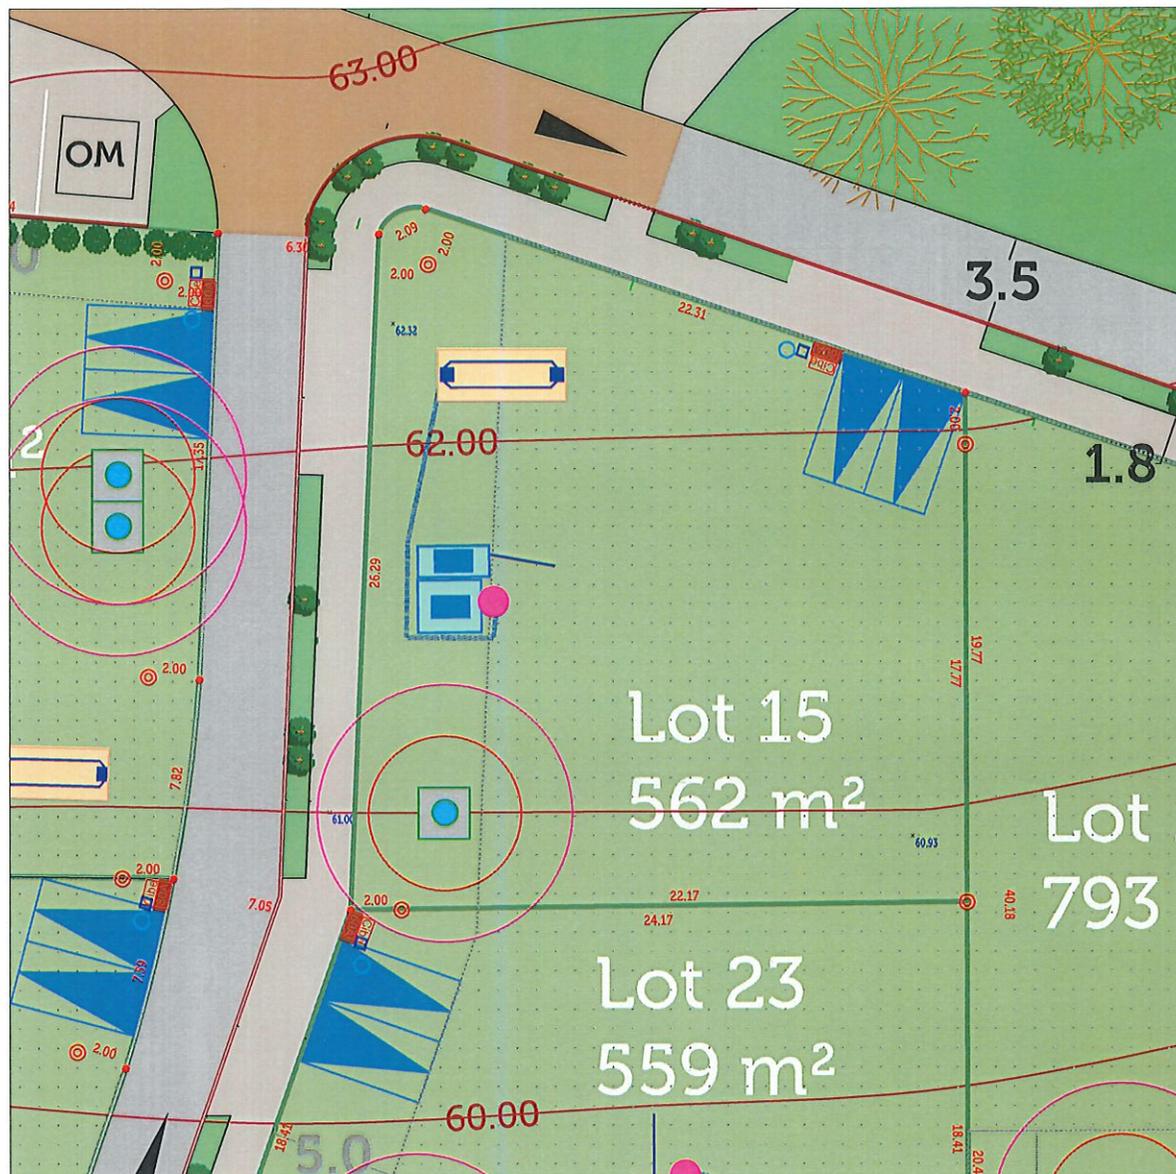

NOTA : Le nivellement est rattaché à un système indépendant.

- Coffret EDF
- Branchement AEP
- Citerneau France Télécom
- Dispositif d'assainissement individuel (à la charge des acquéreurs) :
Fillière de traitement compacte agréée + aire de dispersion de effluents traités
- Dispositif d'infiltration des eaux pluviales Puisard (à la charge des acquéreurs)
3 m minimum des limites de propriété
5 m minimum des constructions



Roux & Jankowski

Agence de DOUARNENEZ

Jean-Yves KEROUEDAN 05768

1, place Gabriel Péri

29150 DOUARNENEZ

Tel : 02 98 11 01 02

Siège social - 1, rue Chanoine Grall - 29160 CROZON

douarnenez@expert-geo.bzh * www.rouxjankowski-geometre.fr

Société de Géomètres Experts

N° d'inscription à l'Ordre des Géomètres Experts 1989B200008

Bureau d'études

ECHELLE : 1/200

(Les positions des coffrets, branchements et citerneaux sont mentionnées à titre indicatif.
Les acquéreurs des lots devront vérifier leurs implantations et leurs profondeurs de raccordement.)

Créée le 08/06/2023

Dossier n° DZ1731

Commune de CONFORT-MEILARS


Lotissement Heol ar Vro

LOT n°16

Section ZH n°379

Superficie réelle : 793 m²

Contenance cadastrale : 7a93

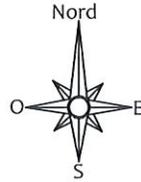

Plan de situation - Echelle : 1/4000




- Ancienne borne
- Nouvelle borne O.G.E.
- Cote de niveau
- Cote périmétrique
- Muret technique
- Entrée de lot
- Zone constructible



Bureau d'études

Roux & Jankowski

Agence de DOUARNENEZ
Jean-Yves KEROUEDAN 05768
1, place Gabriel Péri
29150 DOUARNENEZ
Tel : 02 98 11 01 02
Siège social - 1, rue Chanoine Grall - 29160 CROZON
douarnenez@expert-geo.bzh • www.rouxjankowski-geometre.fr
Société de Géomètres Experts
N° d'inscription à l'Ordre des Géomètres Experts 1989B200008

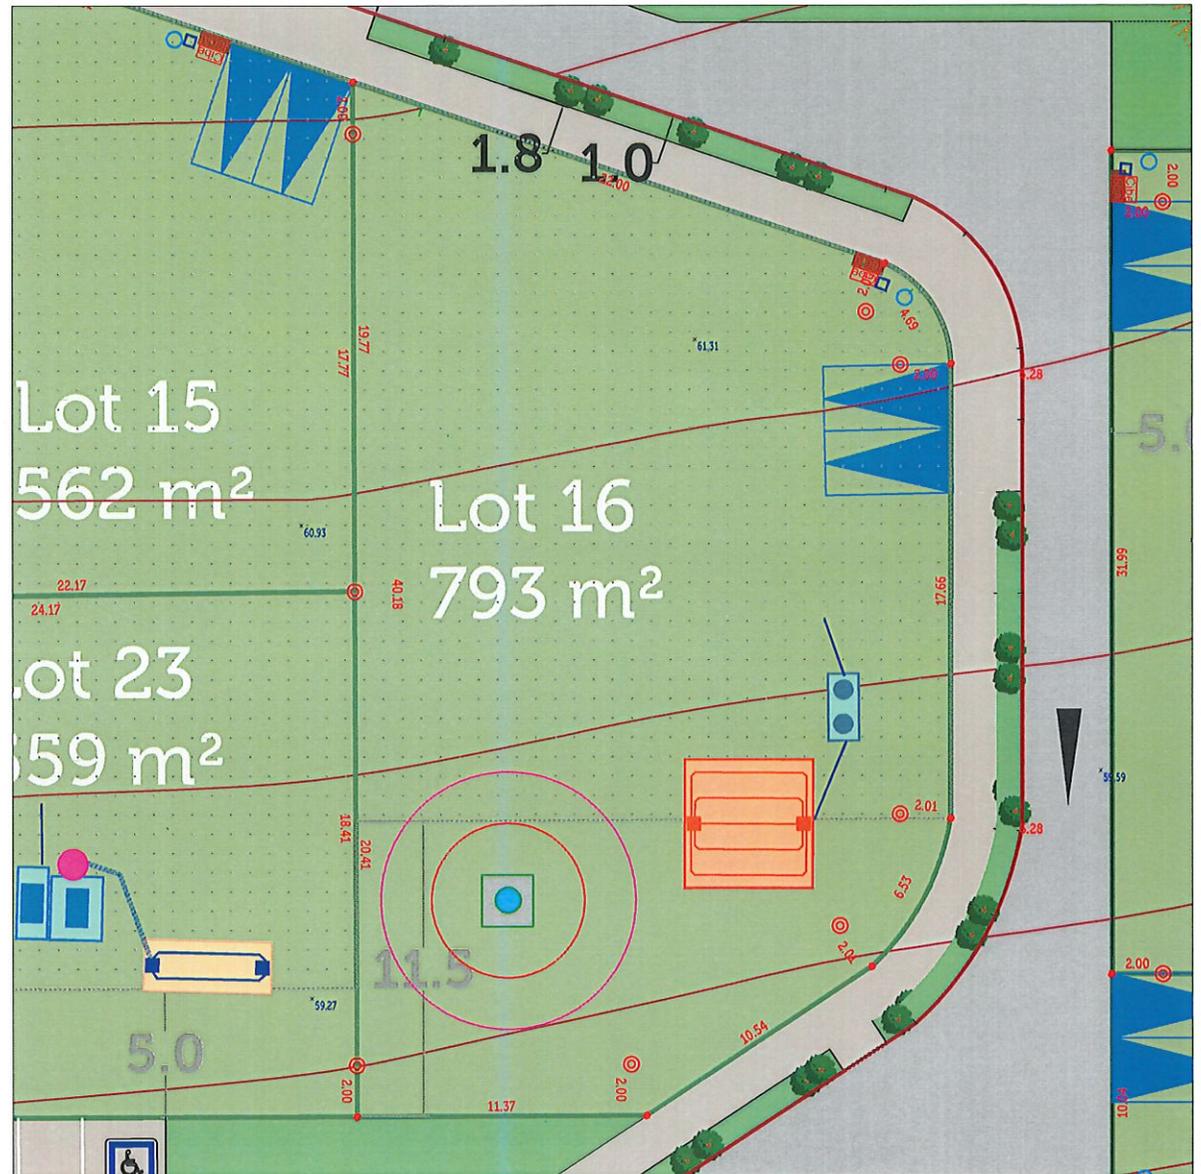

NOTA : Le nivellement est rattaché à un système indépendant.

- Coffret EDF
- Branchement AEP
- Citerne France Télécom

Dispositif d'assainissement individuel
(à la charge des acquéreurs) :

- Filière de traitement fosse +
filtre à sable vertical non drainé

Dispositif d'infiltration des eaux pluviales
Puisard (à la charge des acquéreurs)

- 3 m minimum des limites de propriété
5 m minimum des constructions

ECHELLE : 1/200

(Les positions des coffrets, branchements et citerneaux sont mentionnées à titre indicatif.
Les acquéreurs des lots devront vérifier leurs implantations et leurs profondeurs de raccordement.)

Créée le 08/06/2023

Dossier n° DZ1731

Commune de CONFORT-MEILARS

Lotissement Heol ar Vro

LOT n°17

Section ZH n°380



Superficie réelle : 718 m²

Contenance cadastrale : 7a18

Plan de situation - Echelle : 1/4000



- Ancienne borne
- Nouvelle borne O.G.E.
- Cote de niveau
- Cote périmétrique
- Muret technique
- Entrée de lot
- Zone constructible

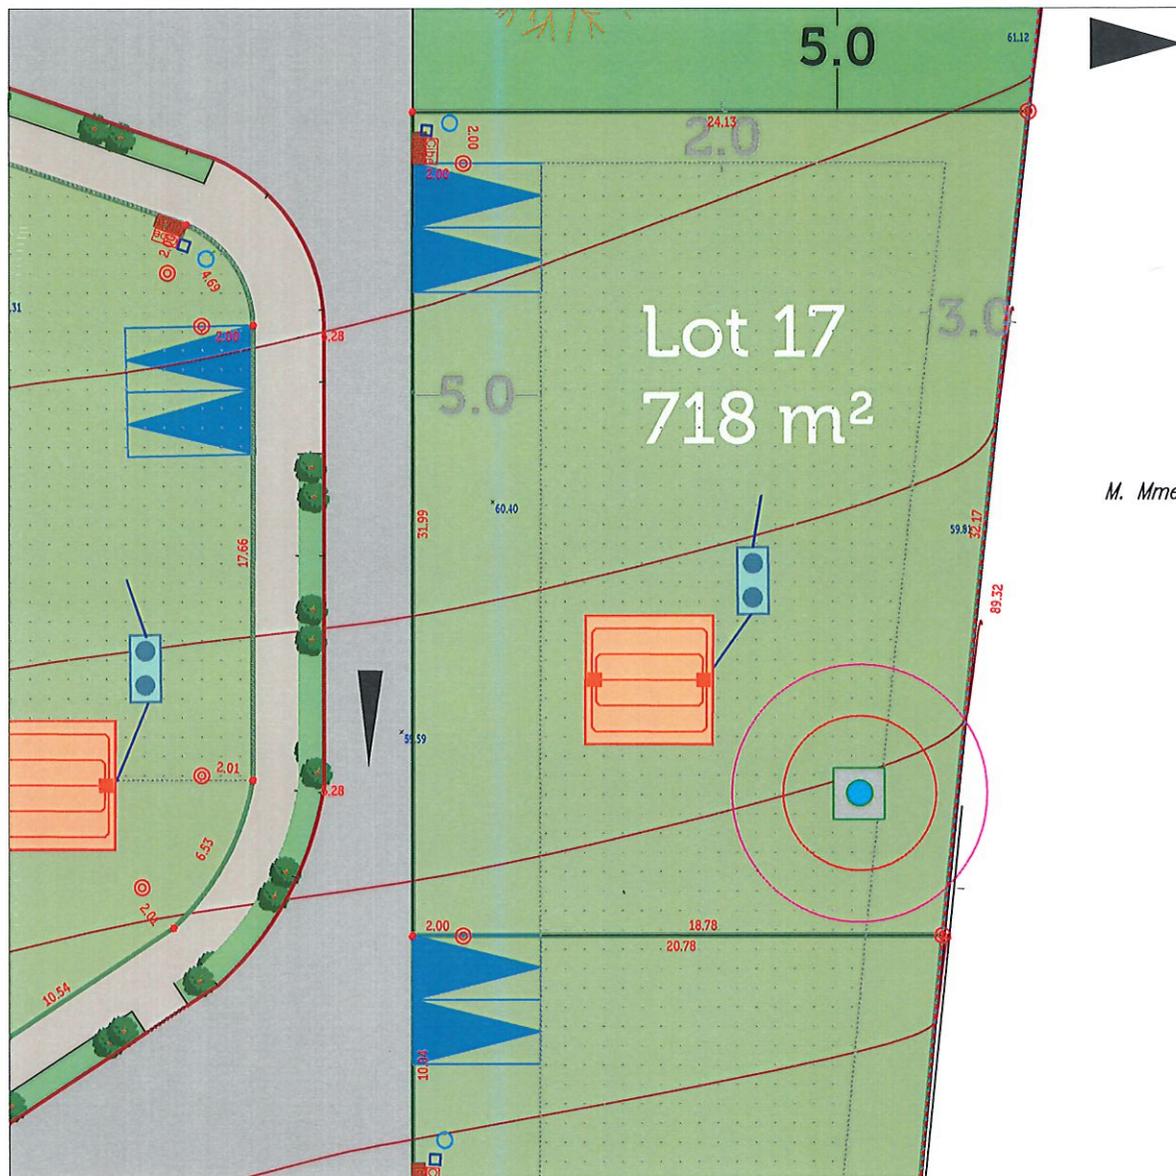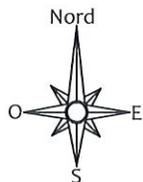

M. Mme

NOTA : Le nivellement est rattaché à un système indépendant.



Roux & Jankowski

Agence de DOUARNENEZ
Jean-Yves KEROUEDAN 05768
1, place Gabriel Péri
29150 DOUARNENEZ
Tel : 02 98 11 01 02
Siège social - 1, rue Chanoine Crall - 29160 CROZON
douarnenez@expert-geo.bzh • www.rouxjankowski-geometre.fr
Société de Géomètres Experts
N° d'inscription à l'Ordre des Géomètres Experts 1989B200008

Bureau d'études

- Coffret EDF
- Branchement AEP
- Citerneau France Télécom

Dispositif d'assainissement individuel
(à la charge des acquéreurs) :

- Filière de traitement fosse +
filtre à sable vertical non drainé

Dispositif d'infiltration des eaux pluviales
Puisard (à la charge des acquéreurs)

- 3 m minimum des limites de propriété
5 m minimum des constructions

ECHELLE : 1/200

(Les positions des coffrets, branchements et citerneaux sont mentionnées à titre indicatif.
Les acquéreurs des lots devront vérifier leurs implantations et leurs profondeurs de raccordement.)

Créée le 08/06/2023

Dossier n° DZ1731

Commune de CONFORT-MEILARS

Lotissement Heol ar Vro


LOT n°18

Section ZH n°381


Superficie réelle : 649 m²

Contenance cadastrale : 6a49

Plan de situation - Echelle : 1/4000

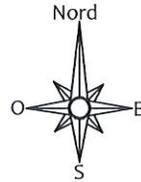

-  Ancienne borne
-  Nouvelle borne O.G.E.
-  Cote de niveau
-  Cote périmétrique
-  Muret technique
-  Entrée de lot
-  Zone constructible
-  Talus (entretien à la charge des acquéreurs)

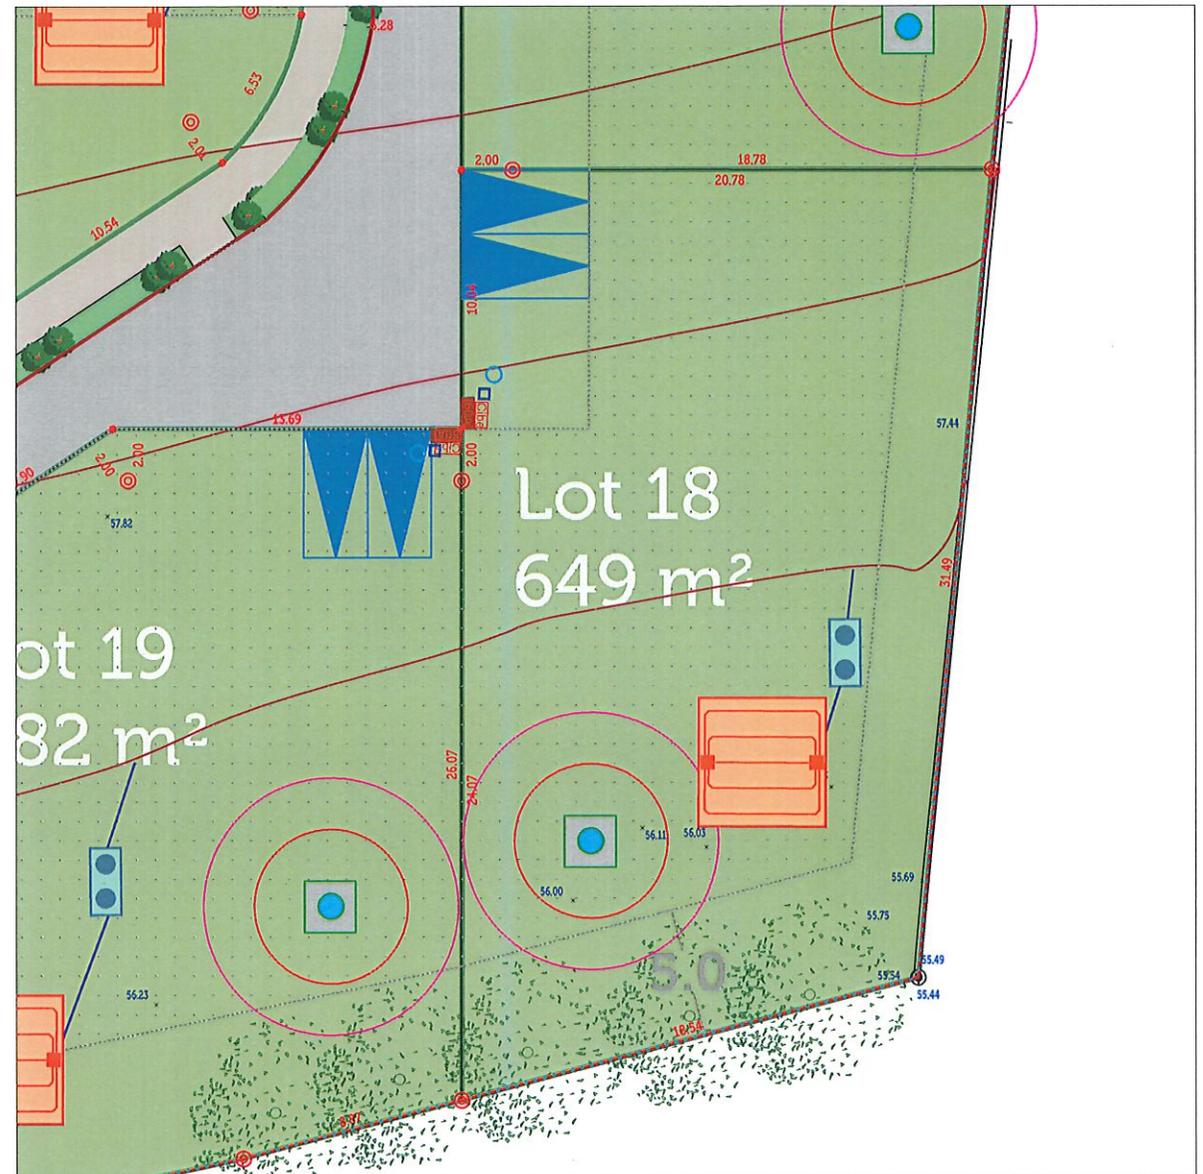

NOTA : Le nivellement est rattaché à un système indépendant.

-  Coffret EDF
-  Branchement AEP
-  Citerneau France Télécom

Dispositif d'assainissement individuel
(à la charge des acquéreurs) :

-  Filrière de traitement fosse +
filtre à sable vertical non drainé
- 

Dispositif d'infiltration des eaux pluviales
Puisard (à la charge des acquéreurs)

-  3 m minimum des limites de propriété
-  5 m minimum des constructions

ECHELLE : 1/200

(Les positions des coffrets, branchements et citerneaux sont mentionnées à titre indicatif.
Les acquéreurs des lots devront vérifier leurs implantations et leurs profondeurs de raccordement.)

Créée le 08/06/2023

Dossier n° DZ1731



Roux & Jankowski

Agence de DOUARNENEZ
Jean-Yves KEROUEDAN 05768
1, place Gabriel Péri
29150 DOUARNENEZ
Tel : 02 98 11 01 02
Siège social - 1, rue Chanoine Grall - 29160 CROZON
douarnenez@expert-geo.bzh * www.rouxjankowski-geometre.fr
Société de Géomètres Experts
N° d'inscription à l'Ordre des Géomètres Experts 1989B200008

Bureau d'études

Commune de CONFORT-MEILARS

Lotissement Heol ar Vro


LOT n°19

Section ZH n°382


Superficie réelle : 682 m²

Contenance cadastrale : 6a82

Plan de situation - Echelle : 1/4000

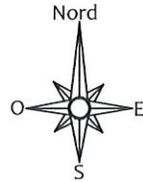

- Ancienne borne
- Nouvelle borne O.G.E.
- Cote de niveau
- Cote périmétrique
- Muret technique
- Entrée de lot
- Zone constructible
- Talus (entretien à la charge des acquéreurs)

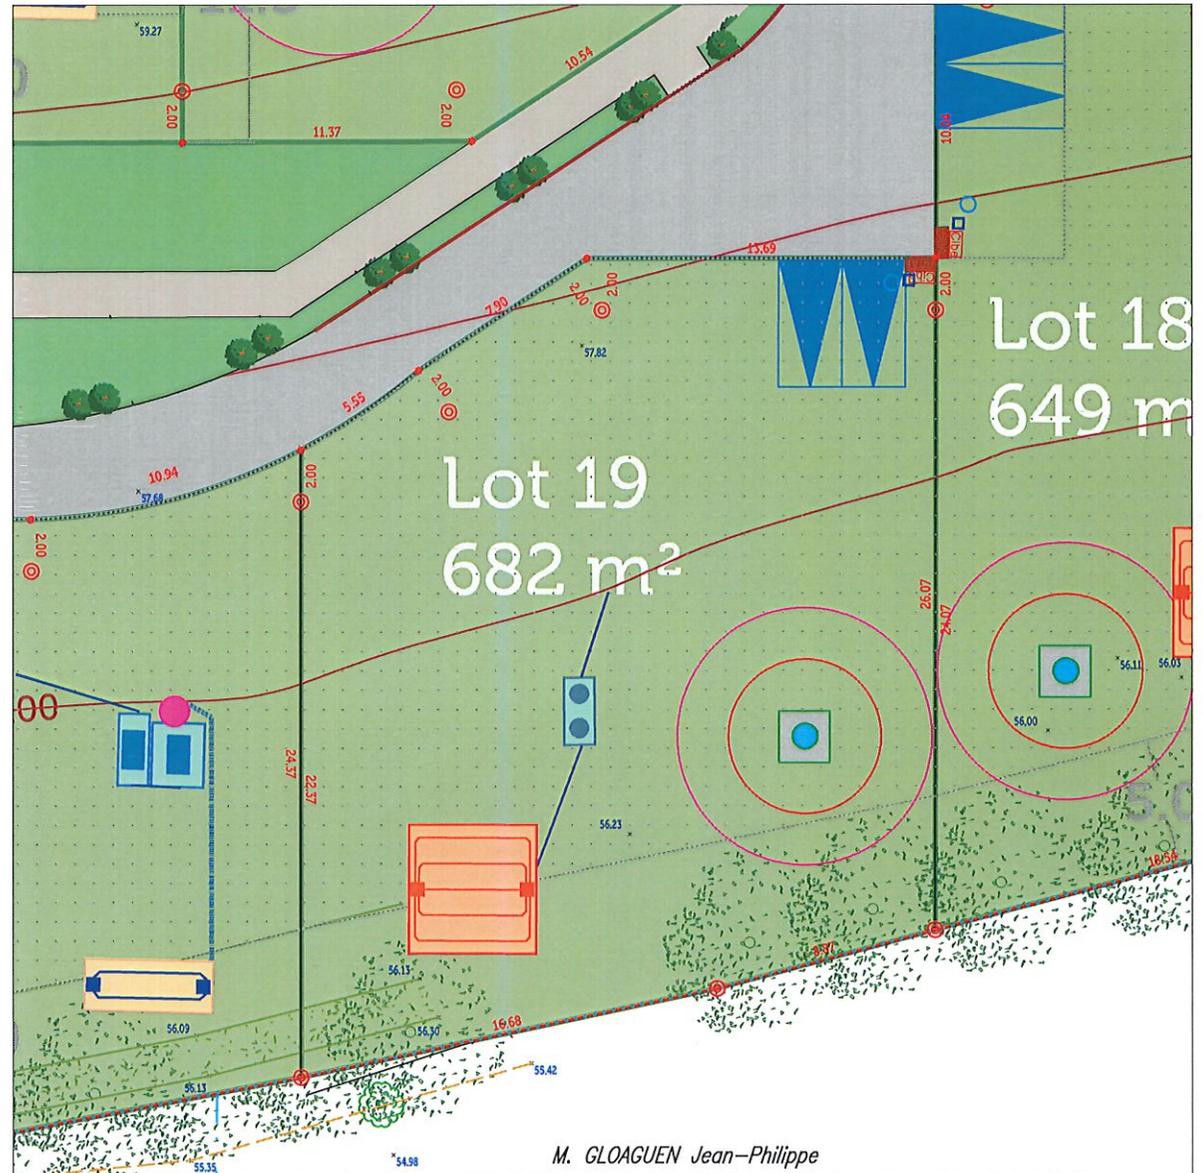

- Coffret EDF
- Branchement AEP
- Citerneau France Télécom
- Dispositif d'assainissement individuel (à la charge des acquéreurs) :
 - Filrière de traitement fosse + filtre à sable vertical non drainé
- Dispositif d'infiltration des eaux pluviales Puisard (à la charge des acquéreurs)
 - 3 m minimum des limites de propriété
 - 5 m minimum des constructions

NOTA : Le nivellement est rattaché à un système indépendant.



Roux & Jankowski

Agence de DOUARNENEZ
Jean-Yves KEROUEDAN 05768
1, place Gabriel Péri
29150 DOUARNENEZ
Tel : 02 98 11 01 02
Siège social - 1, rue Chanoine Crall - 29160 CROZON
douarnenez@expert-geo.bzh • www.rouxjankowski-geometre.fr
Société de Géomètres Experts
N° d'inscription à l'Ordre des Géomètres Experts 1989B200008

Bureau d'études

ECHELLE : 1/200

(Les positions des coffrets, branchements et citerneaux sont mentionnées à titre indicatif.
Les acquéreurs des lots devront vérifier leurs implantations et leurs profondeurs de raccordement.)

Créée le 08/06/2023

Dossier n° DZ1731

Commune de CONFORT-MEILARS

Lotissement Heol ar Vro


LOT n°20

Section ZH n°383


Superficie réelle : 610 m²

Contenance cadastrale : 6a10

Plan de situation - Echelle : 1/4000

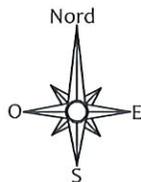

- Ancienne borne
- Nouvelle borne O.G.E.
- Cote de niveau 68.00
- Cote périmétrique 2.00
- Muret technique
- Entrée de lot
- Zone constructible
- Talus (entretien à la charge des acquéreurs)

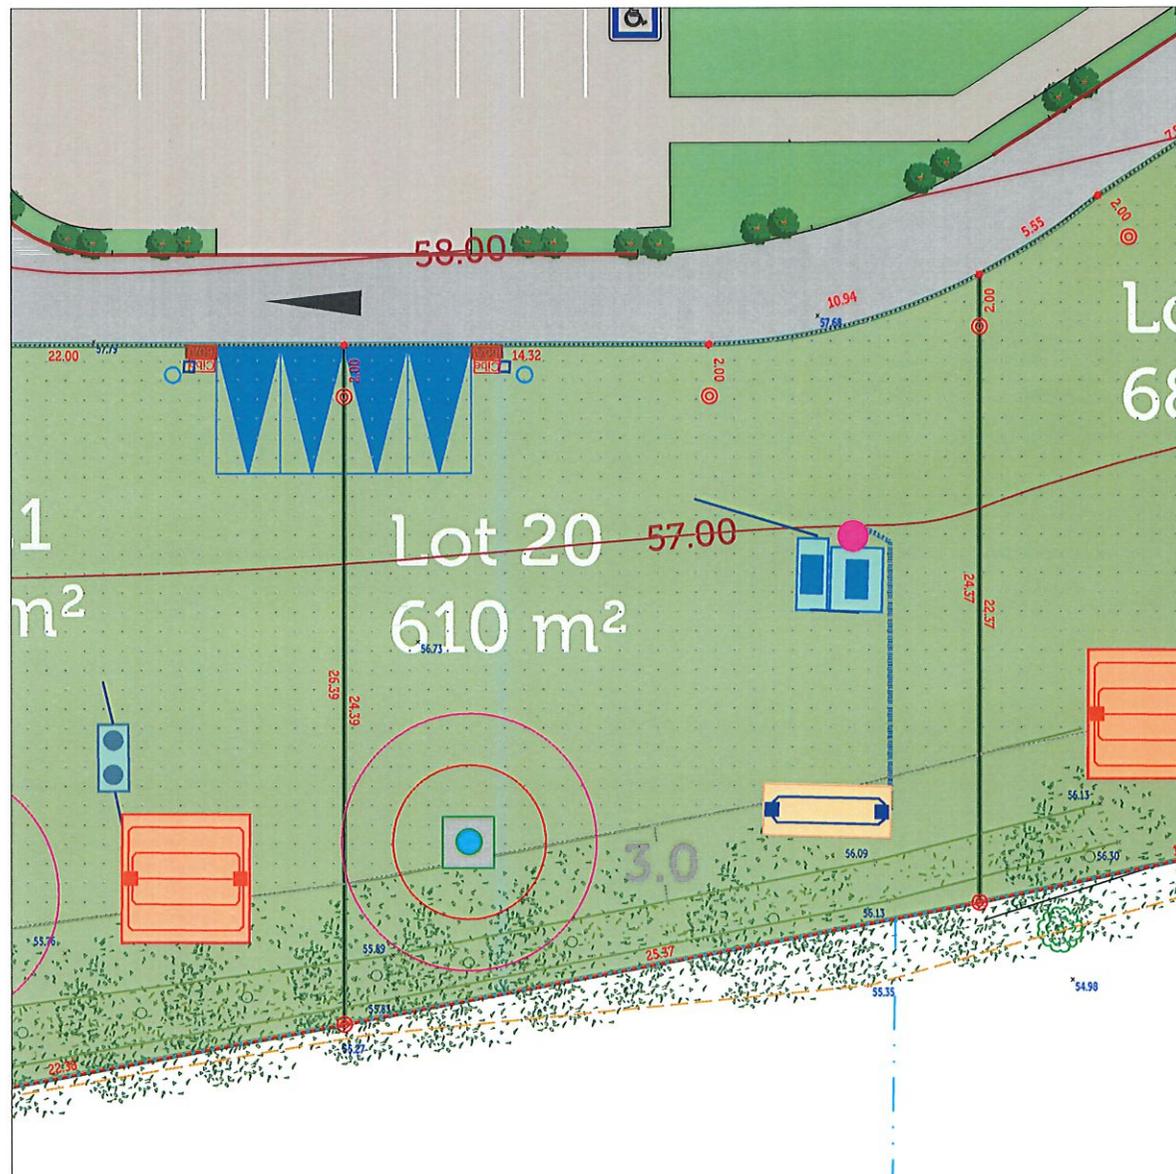

NOTA : Le nivellement est rattaché à un système indépendant.

- Coffret EDF
- Branchement AEP
- Citerneau France Télécom

Dispositif d'assainissement individuel (à la charge des acquéreurs) :

- Filière de traitement compacte agréée + aire de dispersion de effluents traités

Dispositif d'infiltration des eaux pluviales Puisard (à la charge des acquéreurs)

- 3 m minimum des limites de propriété
5 m minimum des constructions

ECHELLE : 1/200

(Les positions des coffrets, branchements et citerneaux sont mentionnées à titre indicatif.
Les acquéreurs des lots devront vérifier leurs implantations et leurs profondeurs de raccordement.)

Créée le 08/06/2023

Dossier n° DZ1731



Roux & Jankowski

Agence de DOUARNENEZ

Jean-Yves KEROUEDAN 05768

1, place Gabriel Péri

29150 DOUARNENEZ

Tel : 02 98 11 01 02

Siège social - 1, rue Chanoine Grall - 29160 CROZON

douarnenez@expert-geo.bzh • www.rouxjankowski-geometre.fr

Société de Géomètres Experts

N° d'inscription à l'Ordre des Géomètres Experts 1989B200008

Bureau d'études

Commune de CONFORT-MEILARS

Lotissement Heol ar Vro


LOT n°21

Section ZH n°384


Superficie réelle : 625 m²

Contenance cadastrale : 6a25

Plan de situation - Echelle : 1/4000

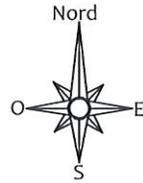

- Ancienne borne
- Nouvelle borne O.G.E.
- Cote de niveau
- Cote périmétrique
- Muret technique
- Entrée de lot
- Zone constructible
- Talus (entretien à la charge des acquéreurs)

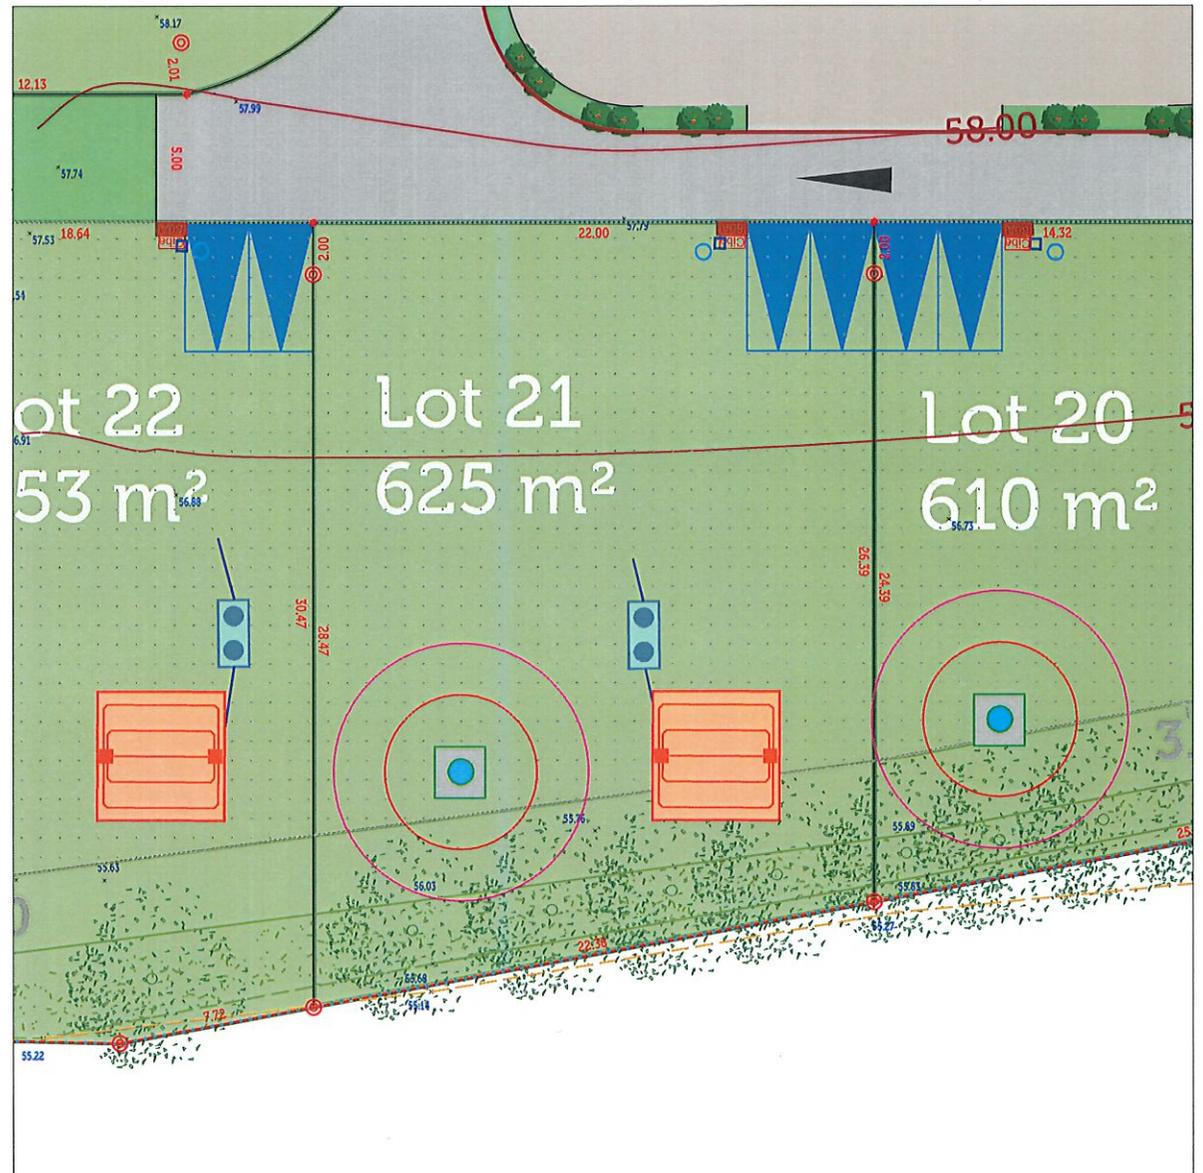

NOTA : Le nivellement est rattaché à un système indépendant.

- Coffret EDF
- Branchement AEP
- Citerneau France Télécom

Dispositif d'assainissement individuel (à la charge des acquéreurs) :

- Filière de traitement fosse + filtre à sable vertical non drainé

Dispositif d'infiltration des eaux pluviales PUISARD (à la charge des acquéreurs)

- 3 m minimum des limites de propriété
5 m minimum des constructions

ECHELLE : 1/200

(Les positions des coffrets, branchements et citerneaux sont mentionnées à titre indicatif.
Les acquéreurs des lots devront vérifier leurs implantations et leurs profondeurs de raccordement.)

Créée le 08/06/2023

Dossier n° DZ1731



Roux & Jankowski

Agence de DOUARNENEZ

Jean-Yves KEROUEDAN 05768

1, place Gabriel Péri

29150 DOUARNENEZ

Tel : 02 98 11 01 02

Siège social - 1, rue Chanoine Crall - 29160 CROZON

douarnenez@expert-geo.bzh • www.rouxjankowski-geometre.fr

Société de Géomètres Experts

N° d'inscription à l'Ordre des Géomètres Experts 1989B200008

Bureau d'études

Commune de CONFORT-MEILARS

Lotissement Heol ar Vro


LOT n°22

Section ZH n°385


Superficie réelle : 753 m²

Contenance cadastrale : 7a53

Plan de situation - Echelle : 1/4000

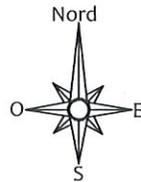

-  Ancienne borne
-  Nouvelle borne O.G.E.
-  Cote de niveau
-  Cote périmétrique
-  Muret technique
-  Entrée de lot
-  Zone constructible
-  Talus (entretien à la charge des acquéreurs)

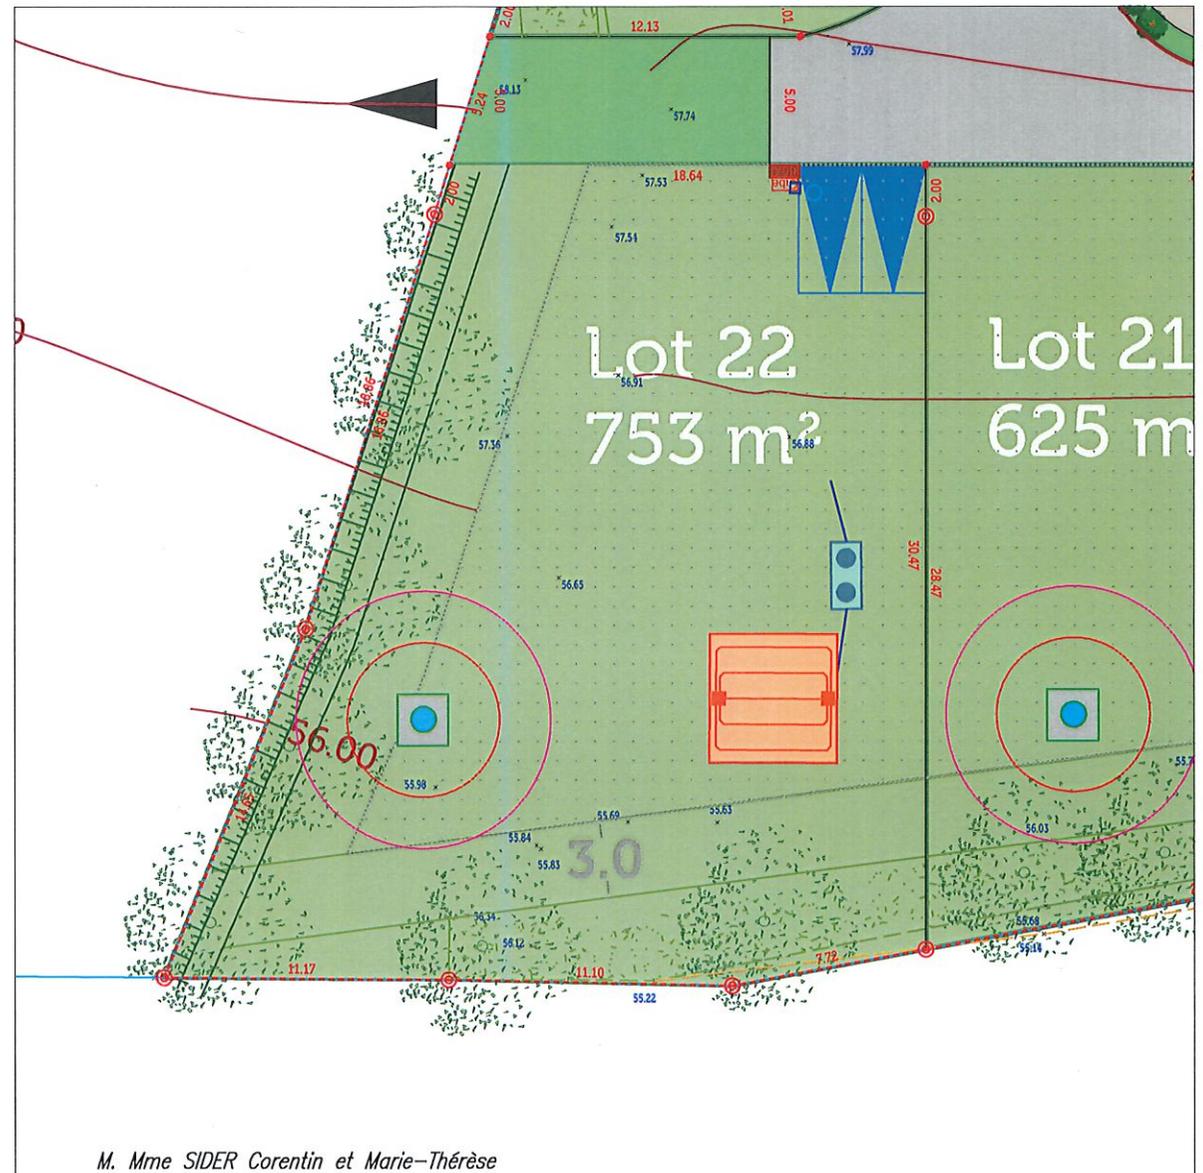

M. Mme SIDER Corentin et Marie-Thérèse

NOTA : Le nivellement est rattaché à un système indépendant.

-  Coffret EDF
-  Branchement AEP
-  Citerneau France Télécom

Dispositif d'assainissement individuel (à la charge des acquéreurs) :

-  Filrière de traitement fosse + filtre à sable vertical non drainé

Dispositif d'infiltration des eaux pluviales Puisard (à la charge des acquéreurs)

-  3 m minimum des limites de propriété
-  5 m minimum des constructions



Roux & Jankowski

Agence de DOUARNENEZ
Jean-Yves KEROUEDAN 05768
1, place Gabriel Péri
29150 DOUARNENEZ
Tel : 02 98 11 01 02
Siège social - 1, rue Chanoine Grall - 29160 CROZON
douarnenez@expert-geo.bzh • www.rouxjankowski-geometre.fr
Société de Géomètres Experts
N° d'inscription à l'Ordre des Géomètres Experts 1989B200008

Bureau d'études

ECHELLE : 1/200

(Les positions des coffrets, branchements et citerneaux sont mentionnées à titre indicatif.
Les acquéreurs des lots devront vérifier leurs implantations et leurs profondeurs de raccordement.)

Créée le 08/06/2023

Dossier n° DZ1731

Commune de CONFORT-MEILARS

Lotissement Heol ar Vro

LOT n°23

Section ZH n°386

Superficie réelle : 559 m²

Contenance cadastrale : 5a59

Plan de situation - Echelle : 1/4000



- Ancienne borne
- Nouvelle borne O.G.E.
- Cote de niveau
- Cote périmétrique
- Muret technique
- Entrée de lot
- Zone constructible



Bureau d'études

Roux & Jankowski

Agence de DOUARNENEZ

Jean-Yves KEROUEDAN 05768

1, place Gabriel Péri

29150 DOUARNENEZ

Tel : 02 98 11 01 02

Siège social - 1, rue Chanoine Grall - 29160 CROZON

douarnenez@expert-geo.bzh • www.rouxjankowski-geometre.fr

Société de Géomètres Experts

N° d'inscription à l'Ordre des Géomètres Experts 1989B200008



NOTA : Le nivellement est rattaché à un système indépendant.

Coffret EDF

Branchement AEP

Citerneau France Télécom

Dispositif d'assainissement individuel
(à la charge des acquéreurs) :

Filière de traitement compacte agréée +
aire de dispersion de effluents traités

Dispositif d'infiltration des eaux pluviales
Puisard (à la charge des acquéreurs)

3 m minimum des limites de propriété
5 m minimum des constructions

ECHELLE : 1/200

(Les positions des coffrets, branchements et citerneaux sont mentionnées à titre indicatif.
Les acquéreurs des lots devront vérifier leurs implantations et leurs profondeurs de raccordement.)

Créée le 08/06/2023

Dossier n° DZ1731

Commune de CONFORT-MEILARS


Lotissement Heol ar Vro

LOT n°24

Section ZH n°387

Superficie réelle : 555 m²


Contenance cadastrale : 5a55

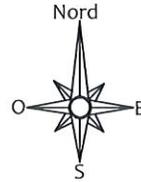

Plan de situation - Echelle : 1/4000



- Ancienne borne
- Nouvelle borne O.G.E.
- Cote de niveau
- Cote périmétrique
- Muret technique
- Entrée de lot
- Zone constructible

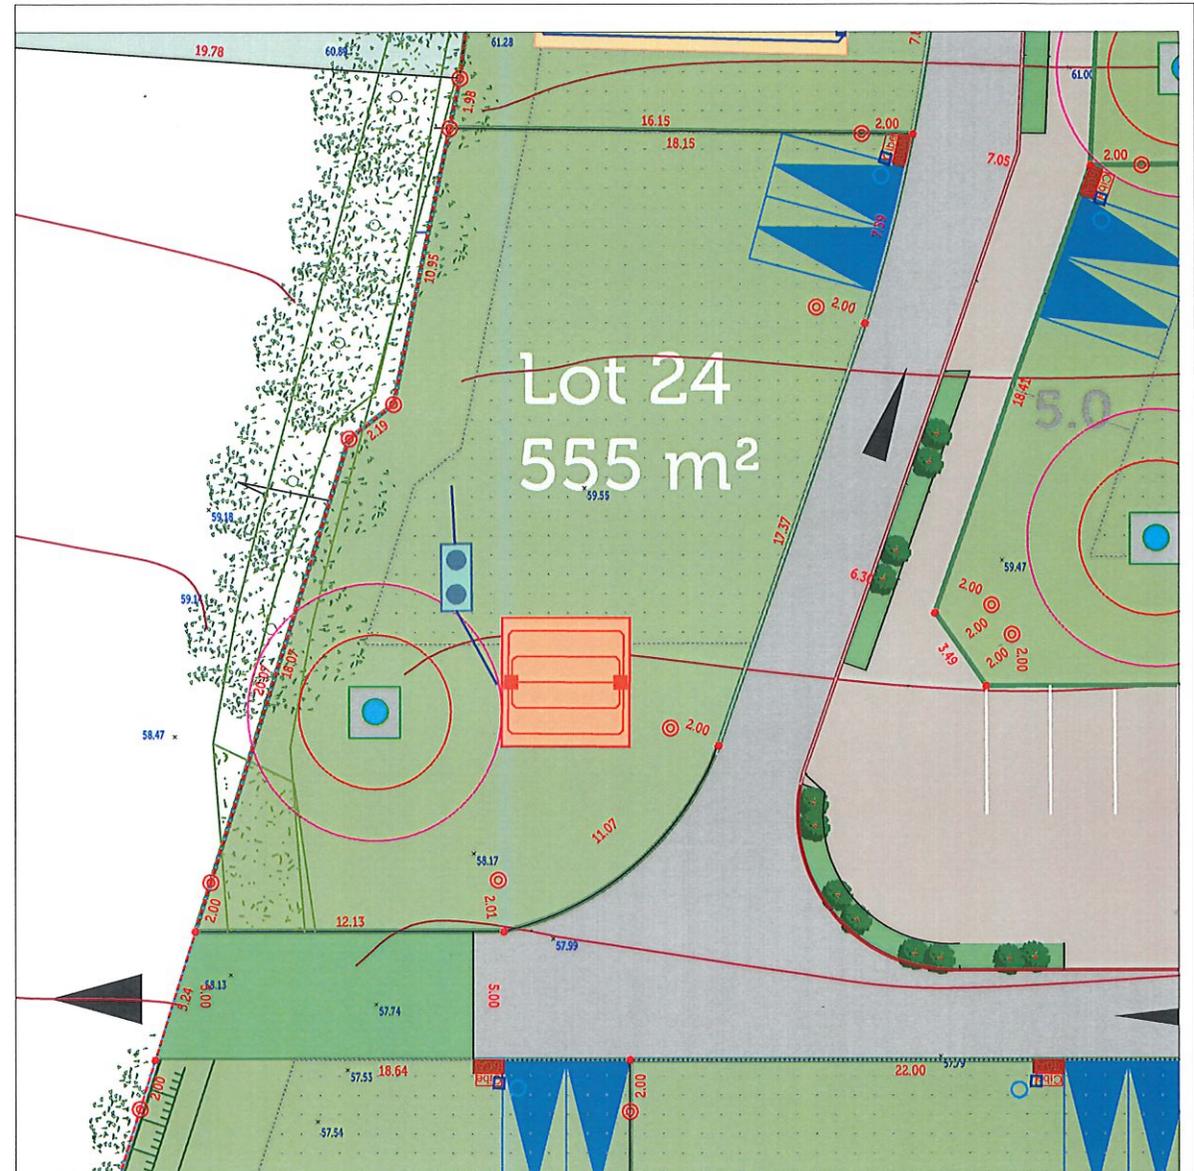

NOTA : Le nivellement est rattaché à un système indépendant.

- Coffret EDF
- Branchement AEP
- Citerneau France Télécom
- Dispositif d'assainissement individuel (à la charge des acquéreurs) :
 - Filière de traitement fosse + filtre à sable vertical non drainé
- Dispositif d'infiltration des eaux pluviales Puisard (à la charge des acquéreurs)
 - 3 m minimum des limites de propriété
 - 5 m minimum des constructions



Roux & Jankowski

Agence de DOUARNENEZ
Jean-Yves KEROUEDAN 05768
1, place Gabriel Péri
29150 DOUARNENEZ
Tel : 02 98 11 01 02
Siège social - 1, rue Chanoine Grall - 29160 CROZON
douarnenez@expert-geo.bzh • www.rouxjankowski-geometre.fr
Société de Géomètres Experts
N° d'inscription à l'Ordre des Géomètres Experts 1989B200008

Bureau d'études

ECHELLE : 1/200

(Les positions des coffrets, branchements et citerneaux sont mentionnées à titre indicatif.
Les acquéreurs des lots devront vérifier leurs implantations et leurs profondeurs de raccordement.)

Créée le 08/06/2023

Dossier n° DZ1731